
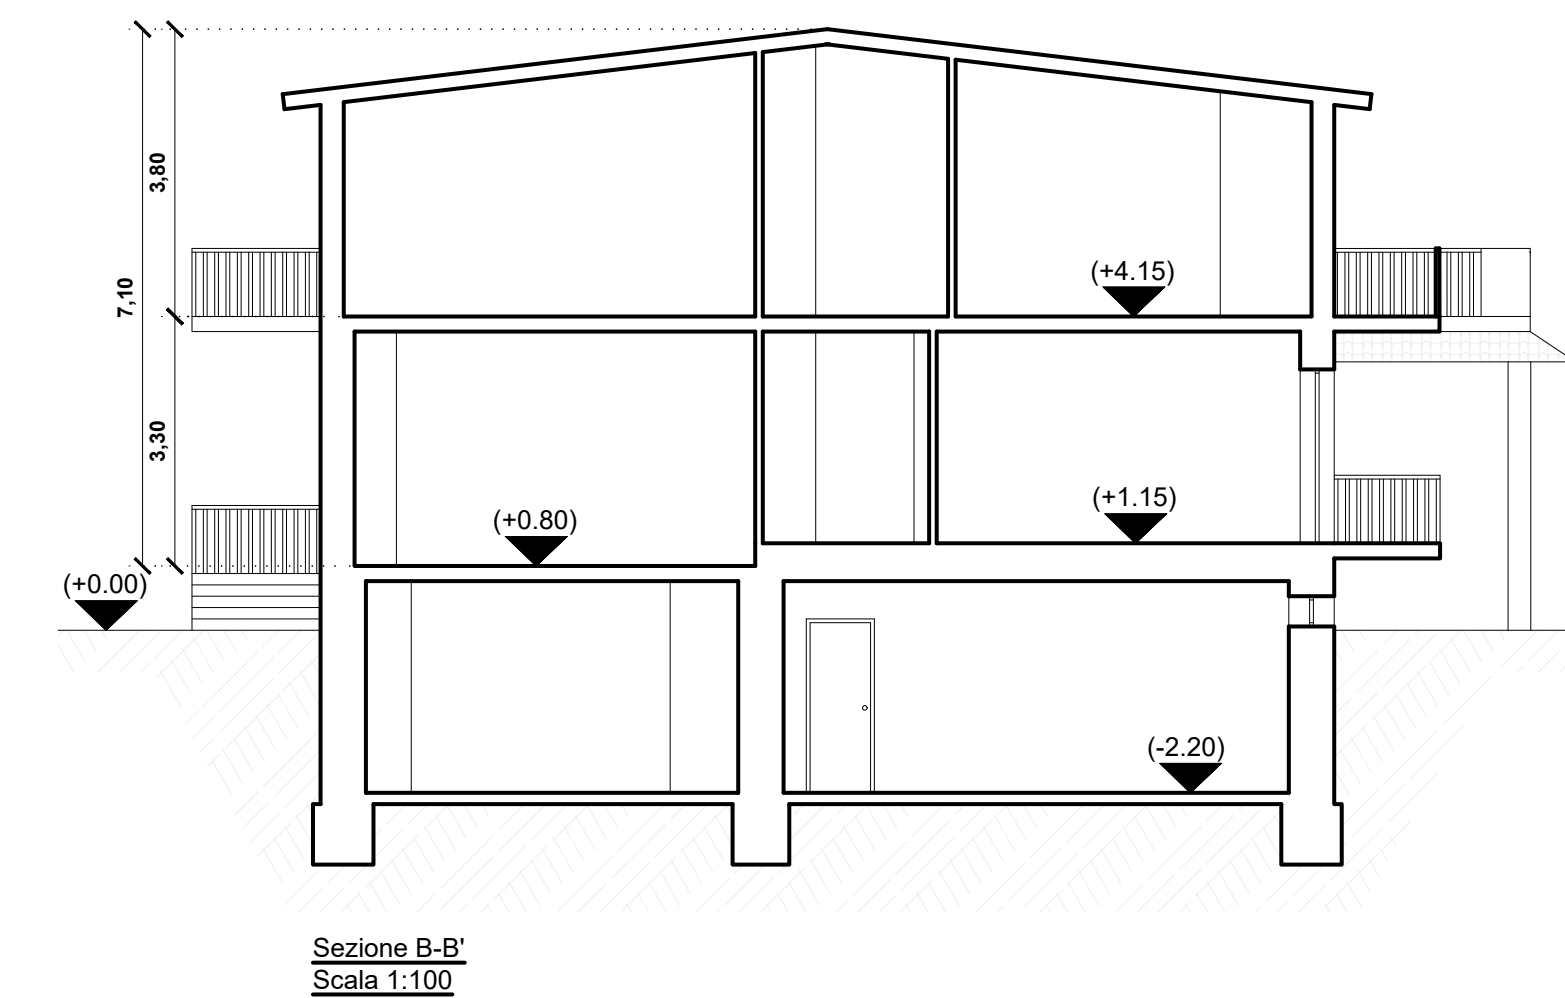
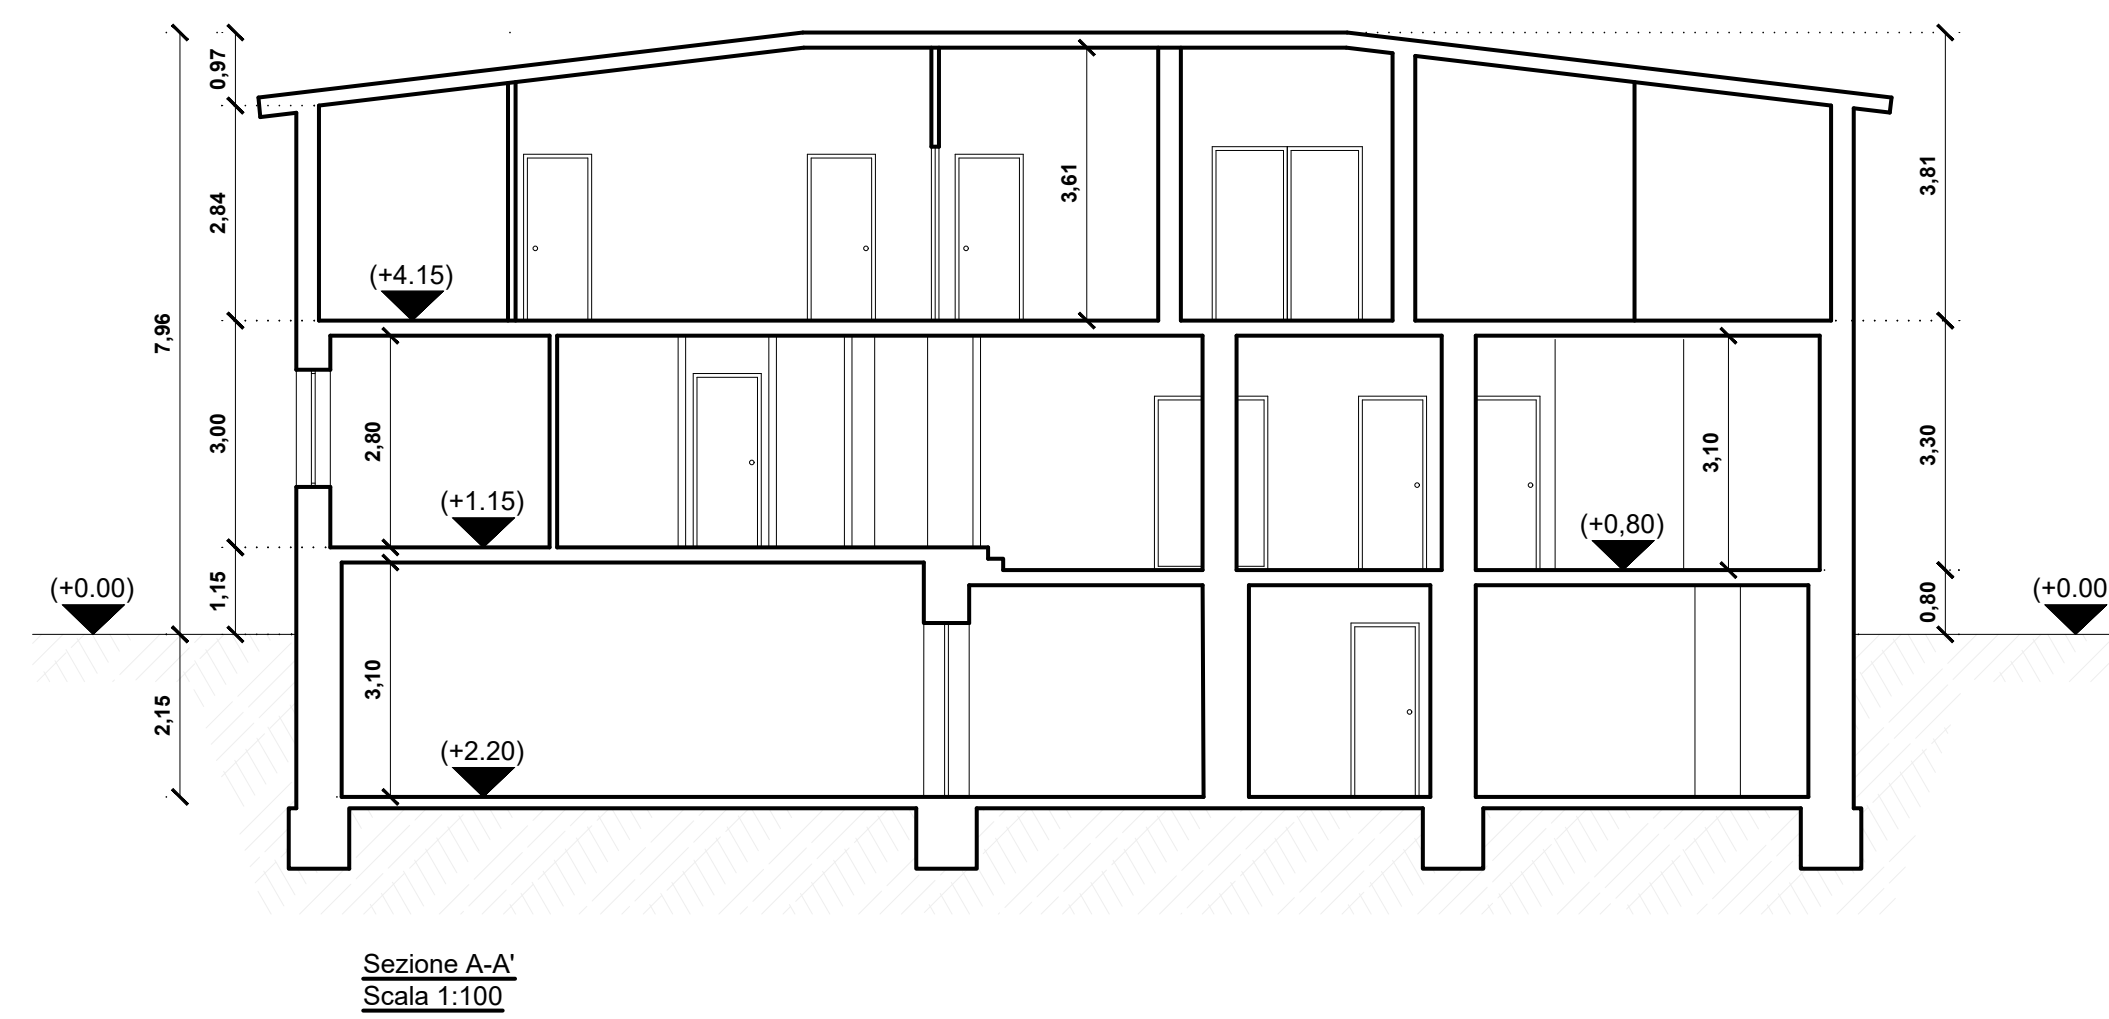






Pianta Piano Seminterrato
Scala 1:100

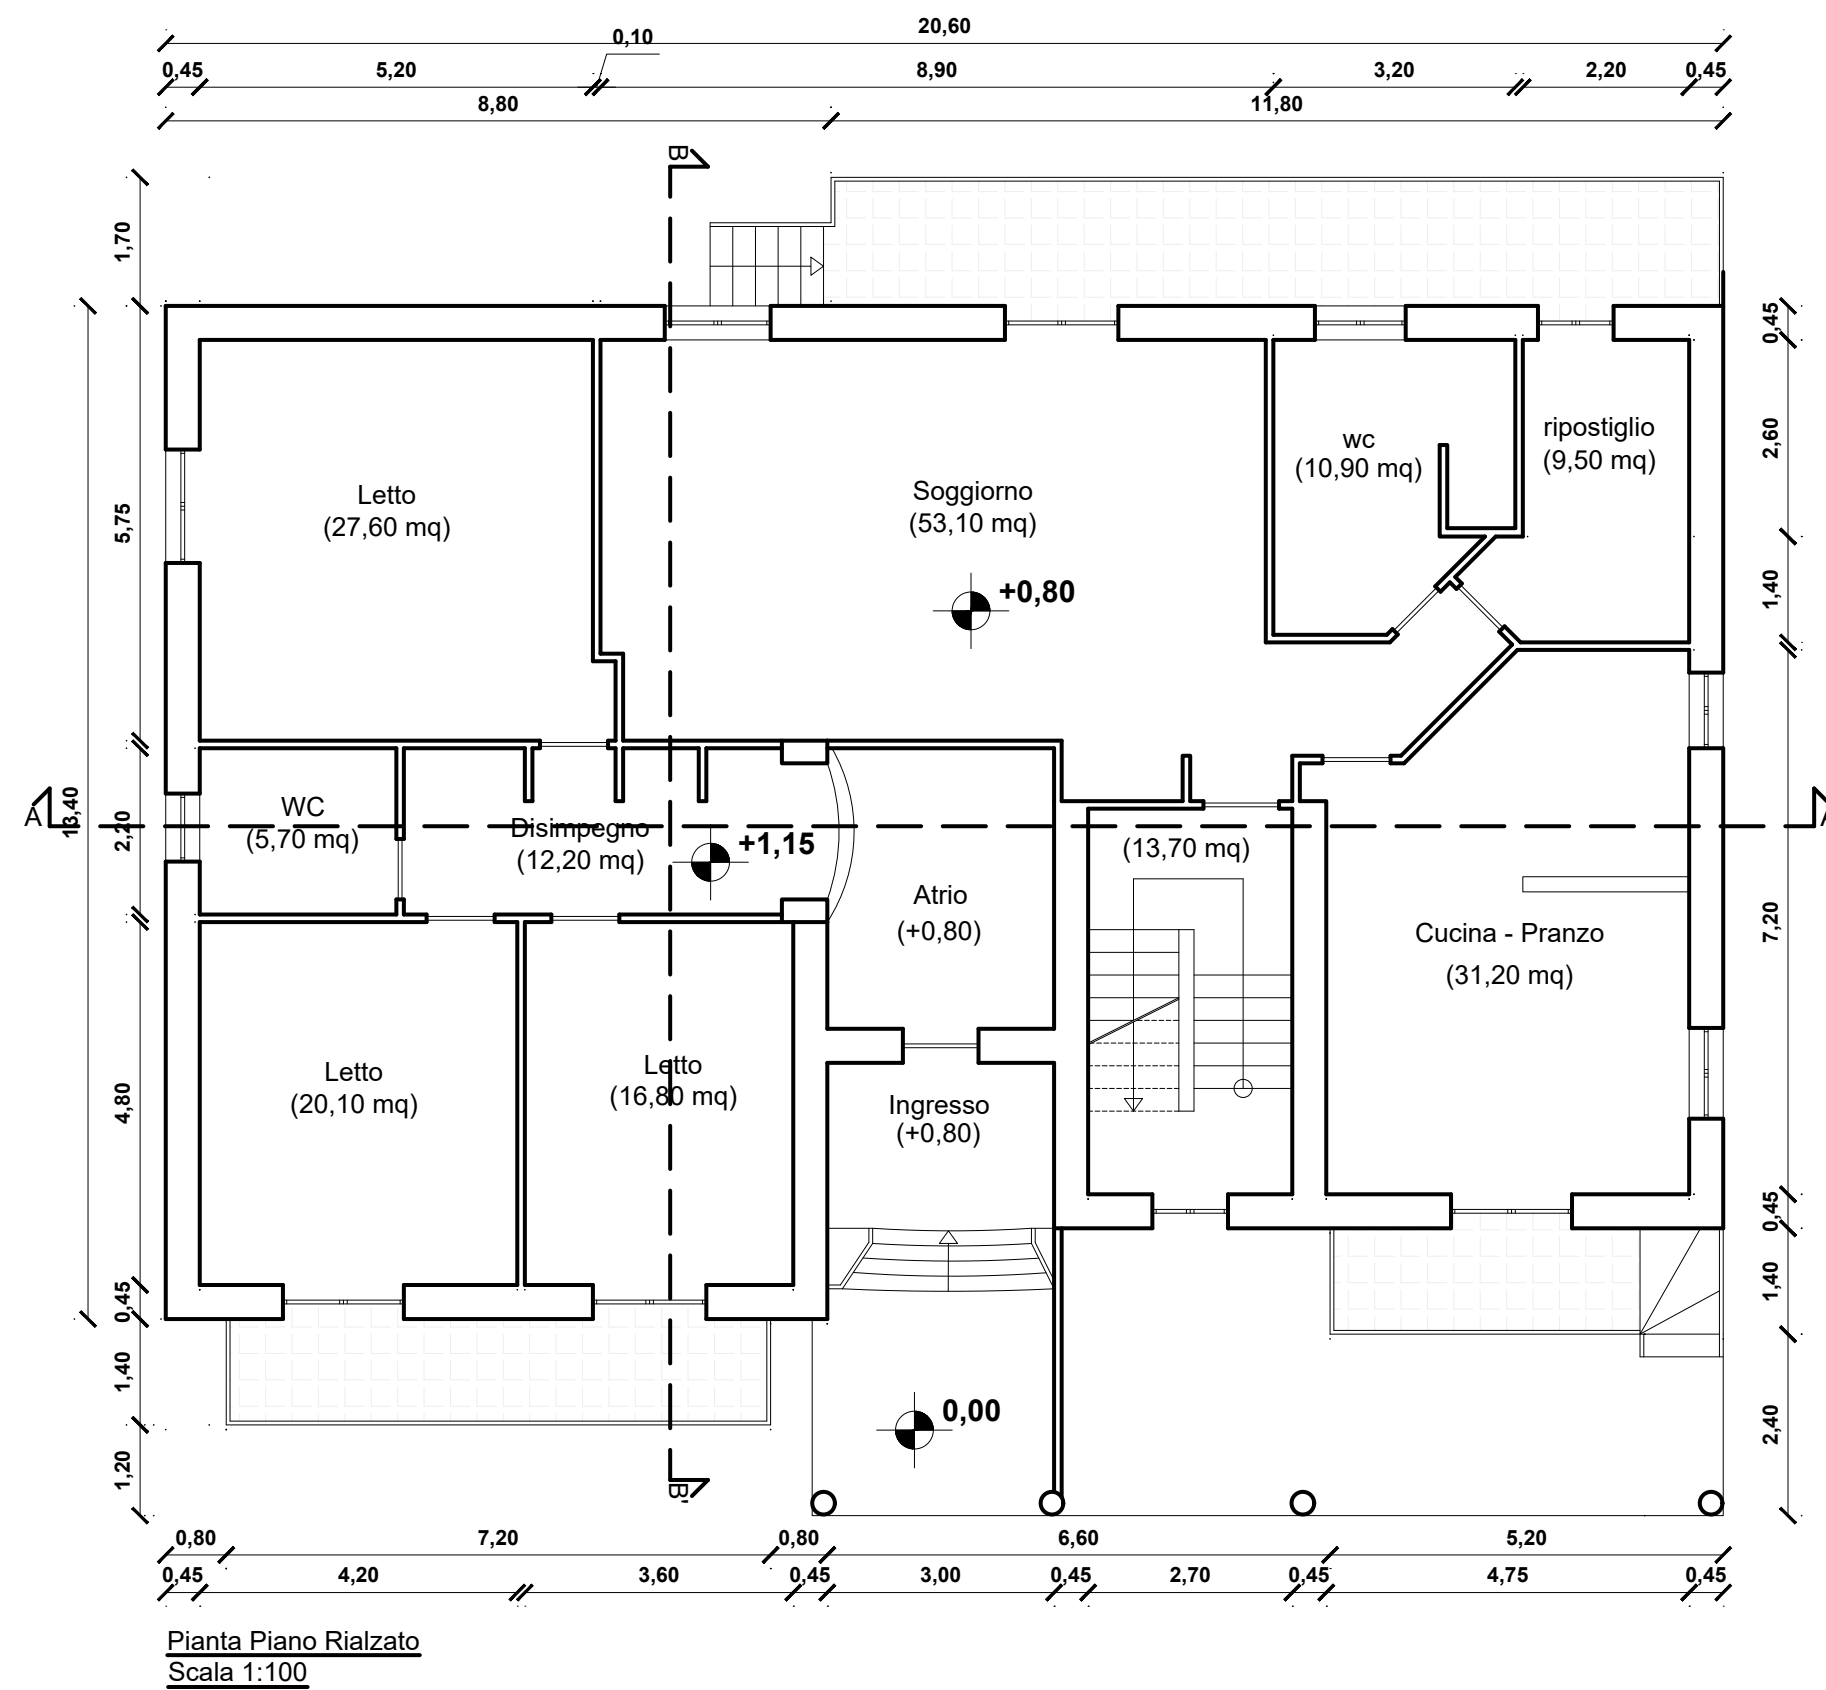

SERVIZI DI INGEGNERIA E ARCHITETTURA
PROGETTAZIONE ° ASSISTENZA ° CONSULENZA

Viale Dante, 59/e - 81041 Vitulazio (CE)
tel. 0823121333/3358232936 - EMail: studioaurilio@libero.it

CITTA' DI BELLONA (CE)

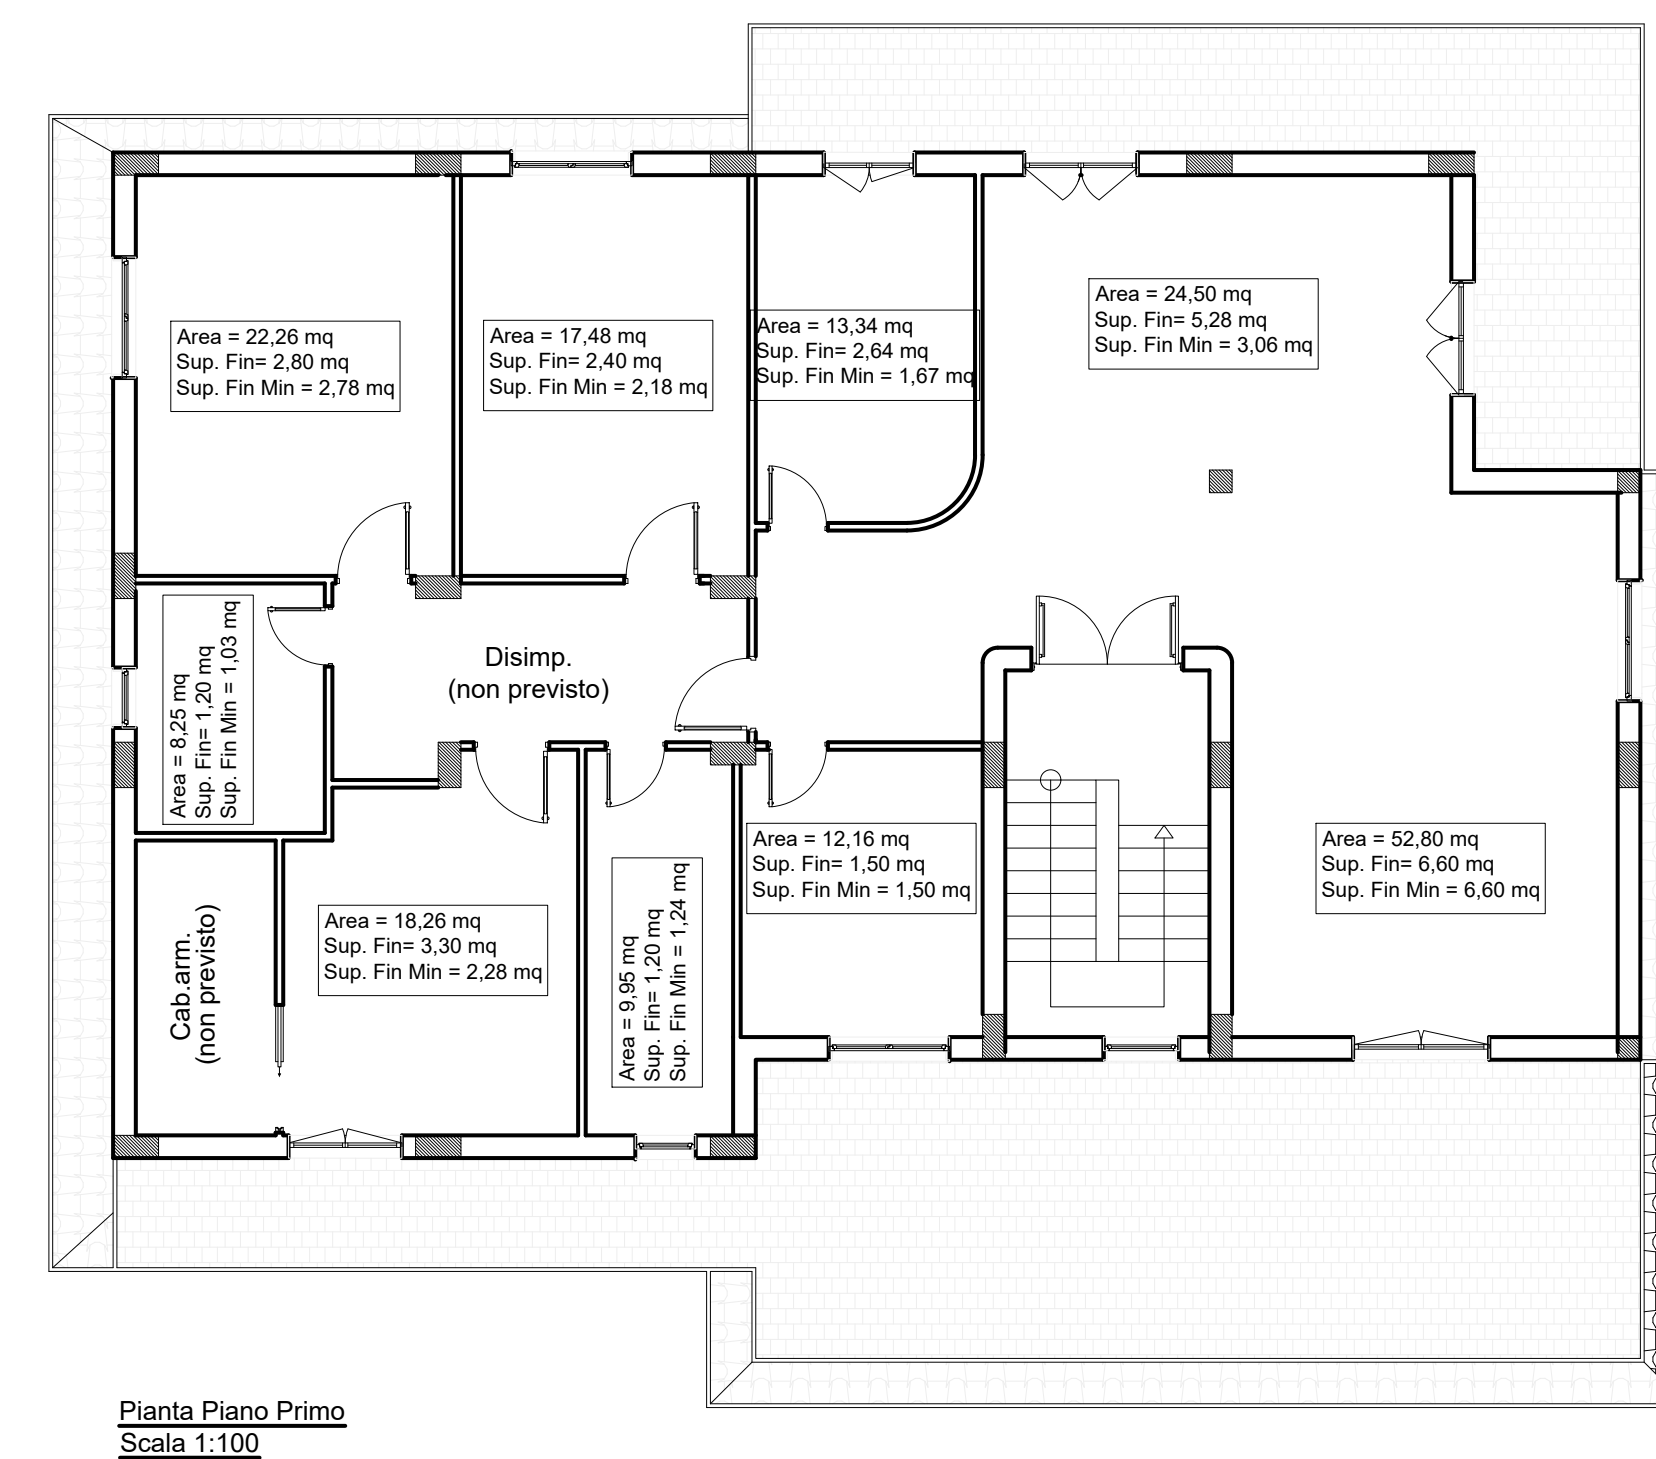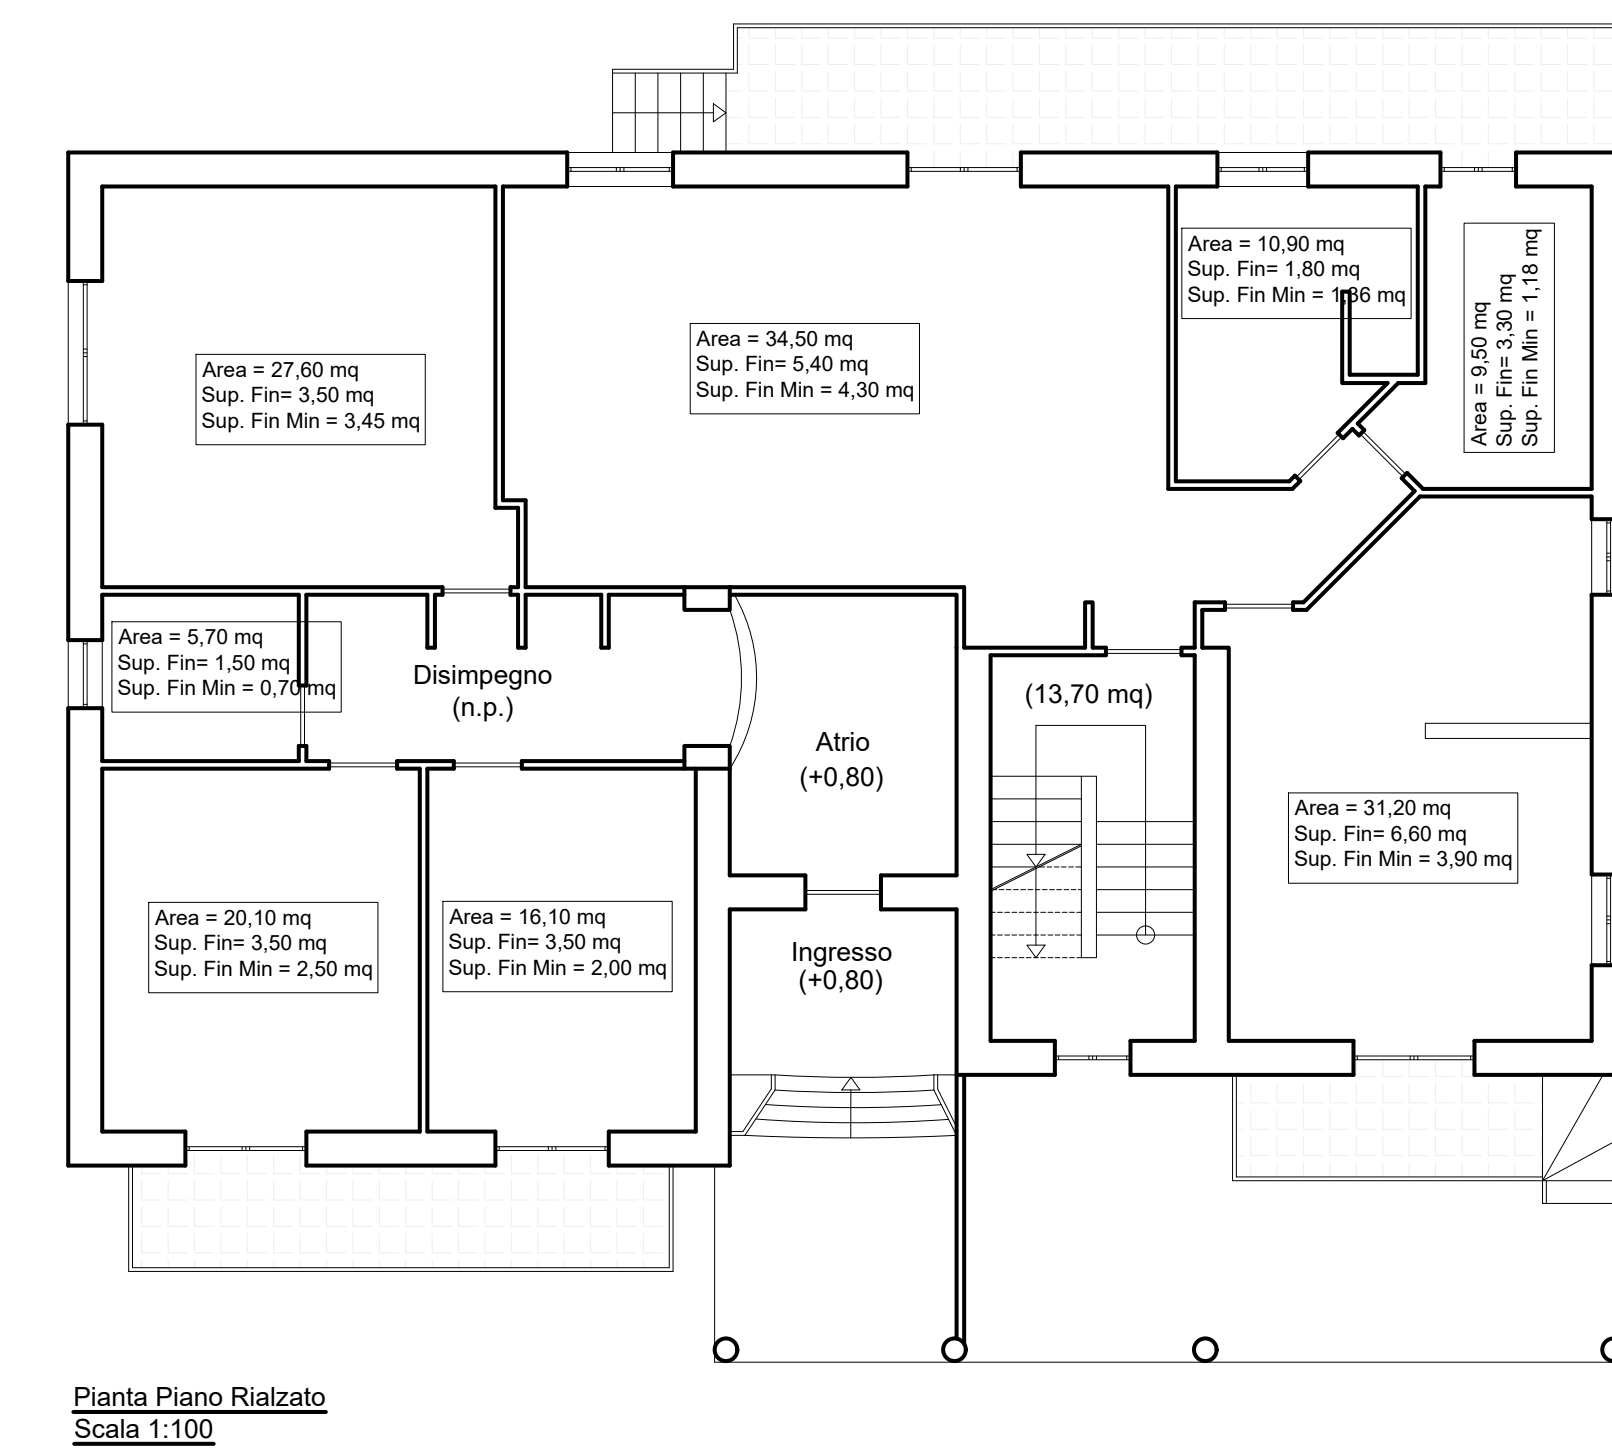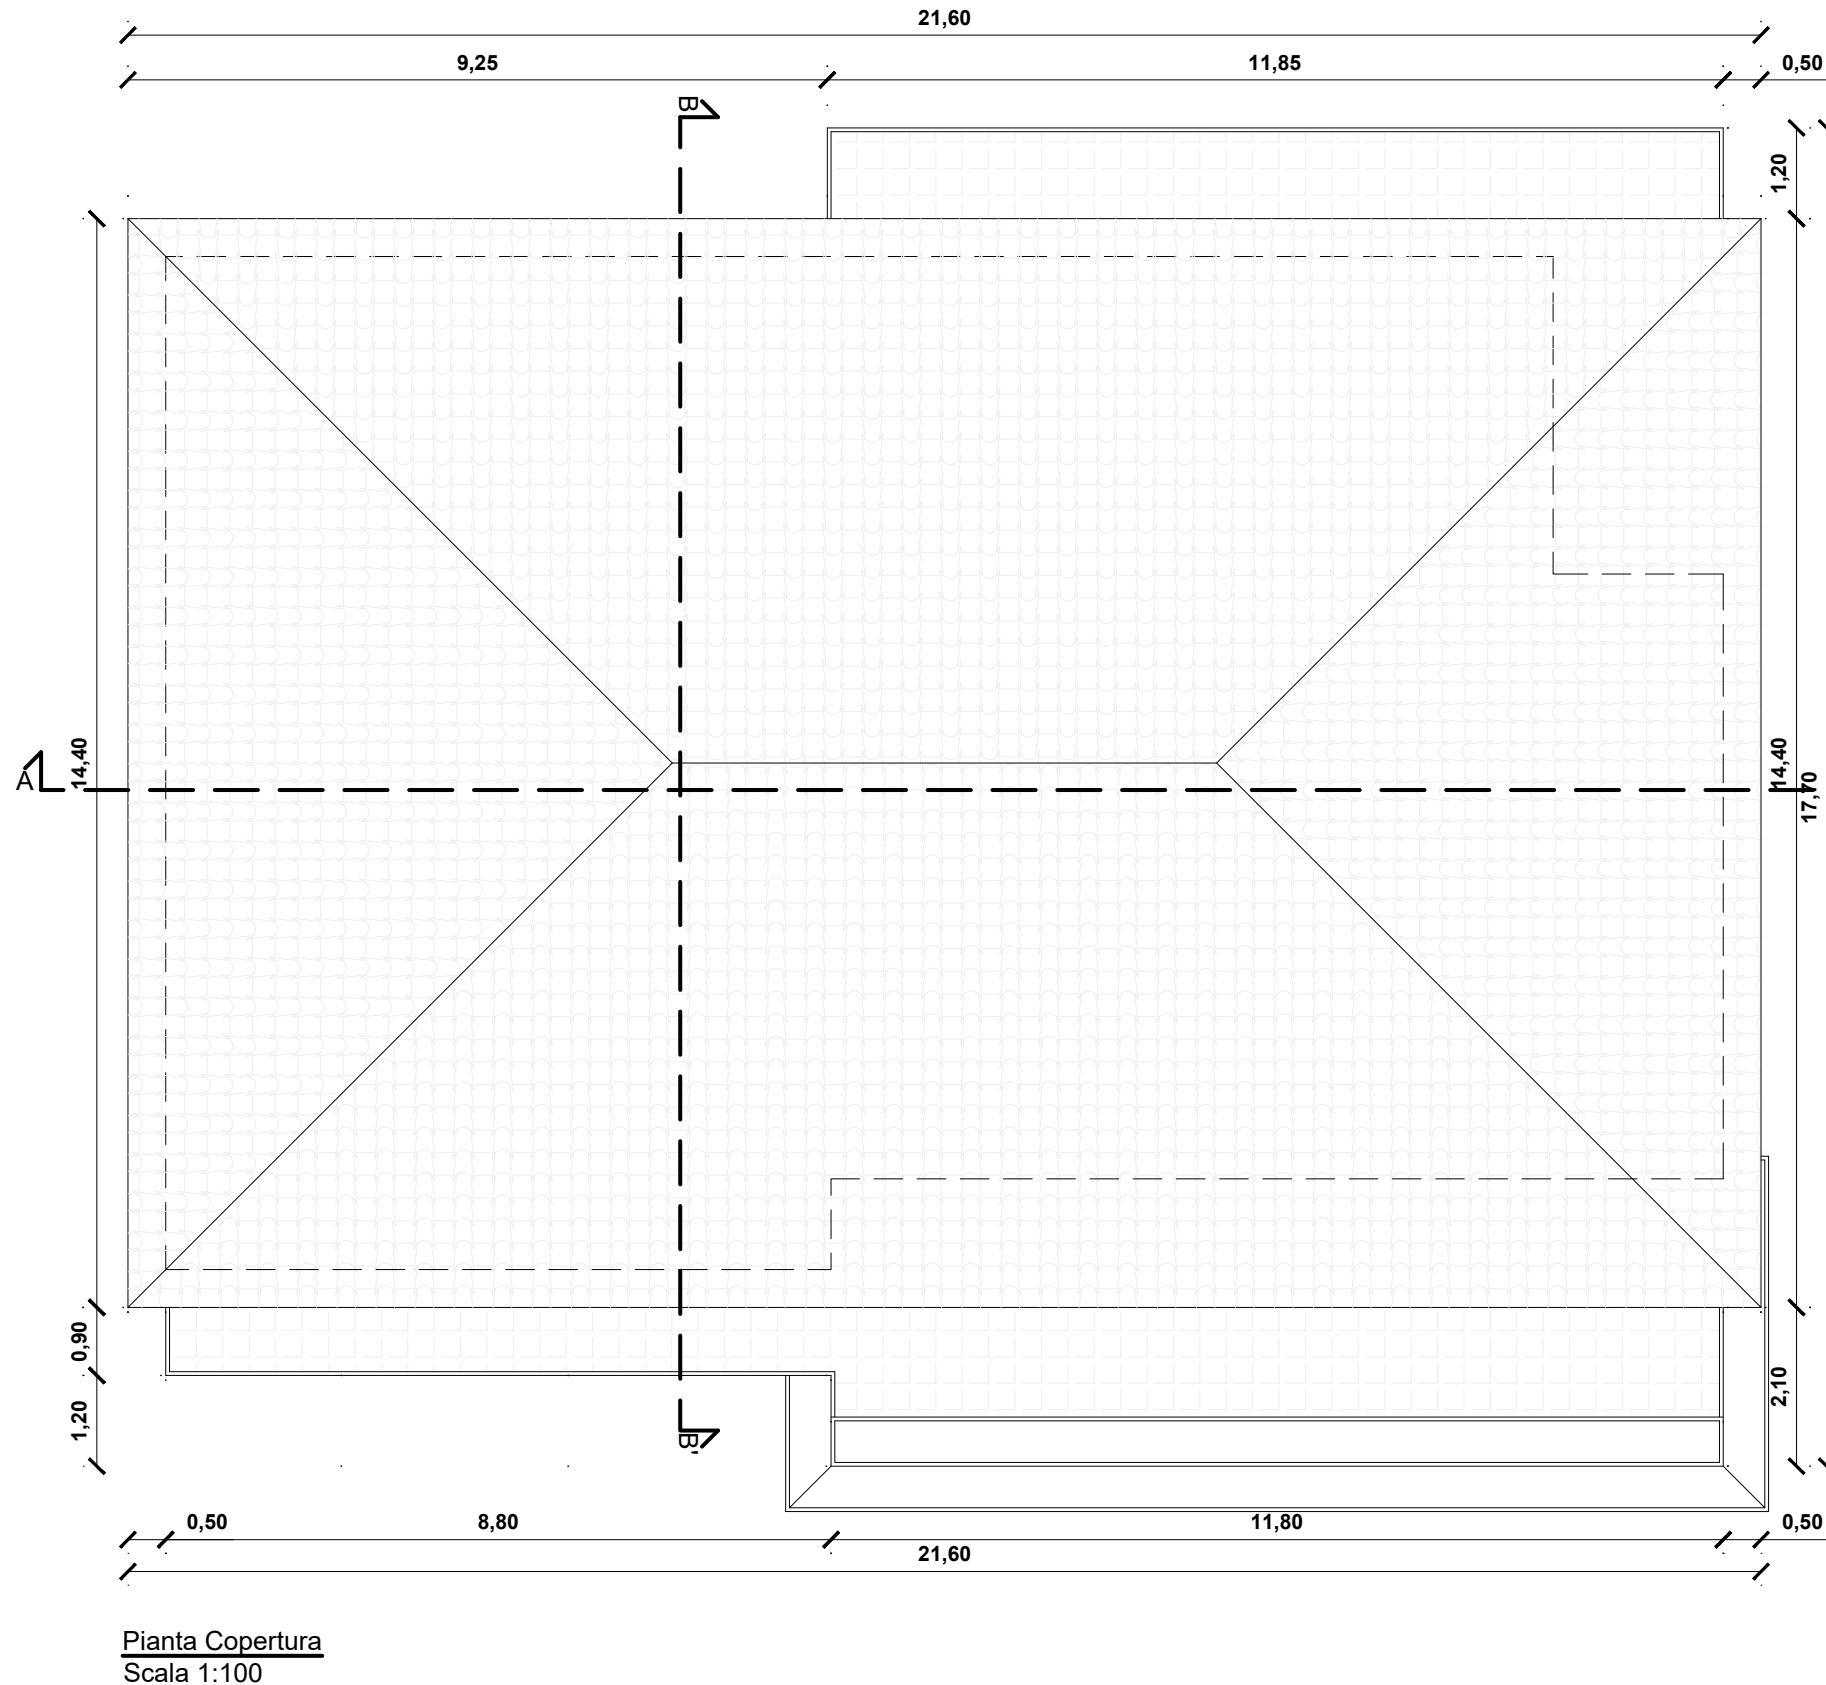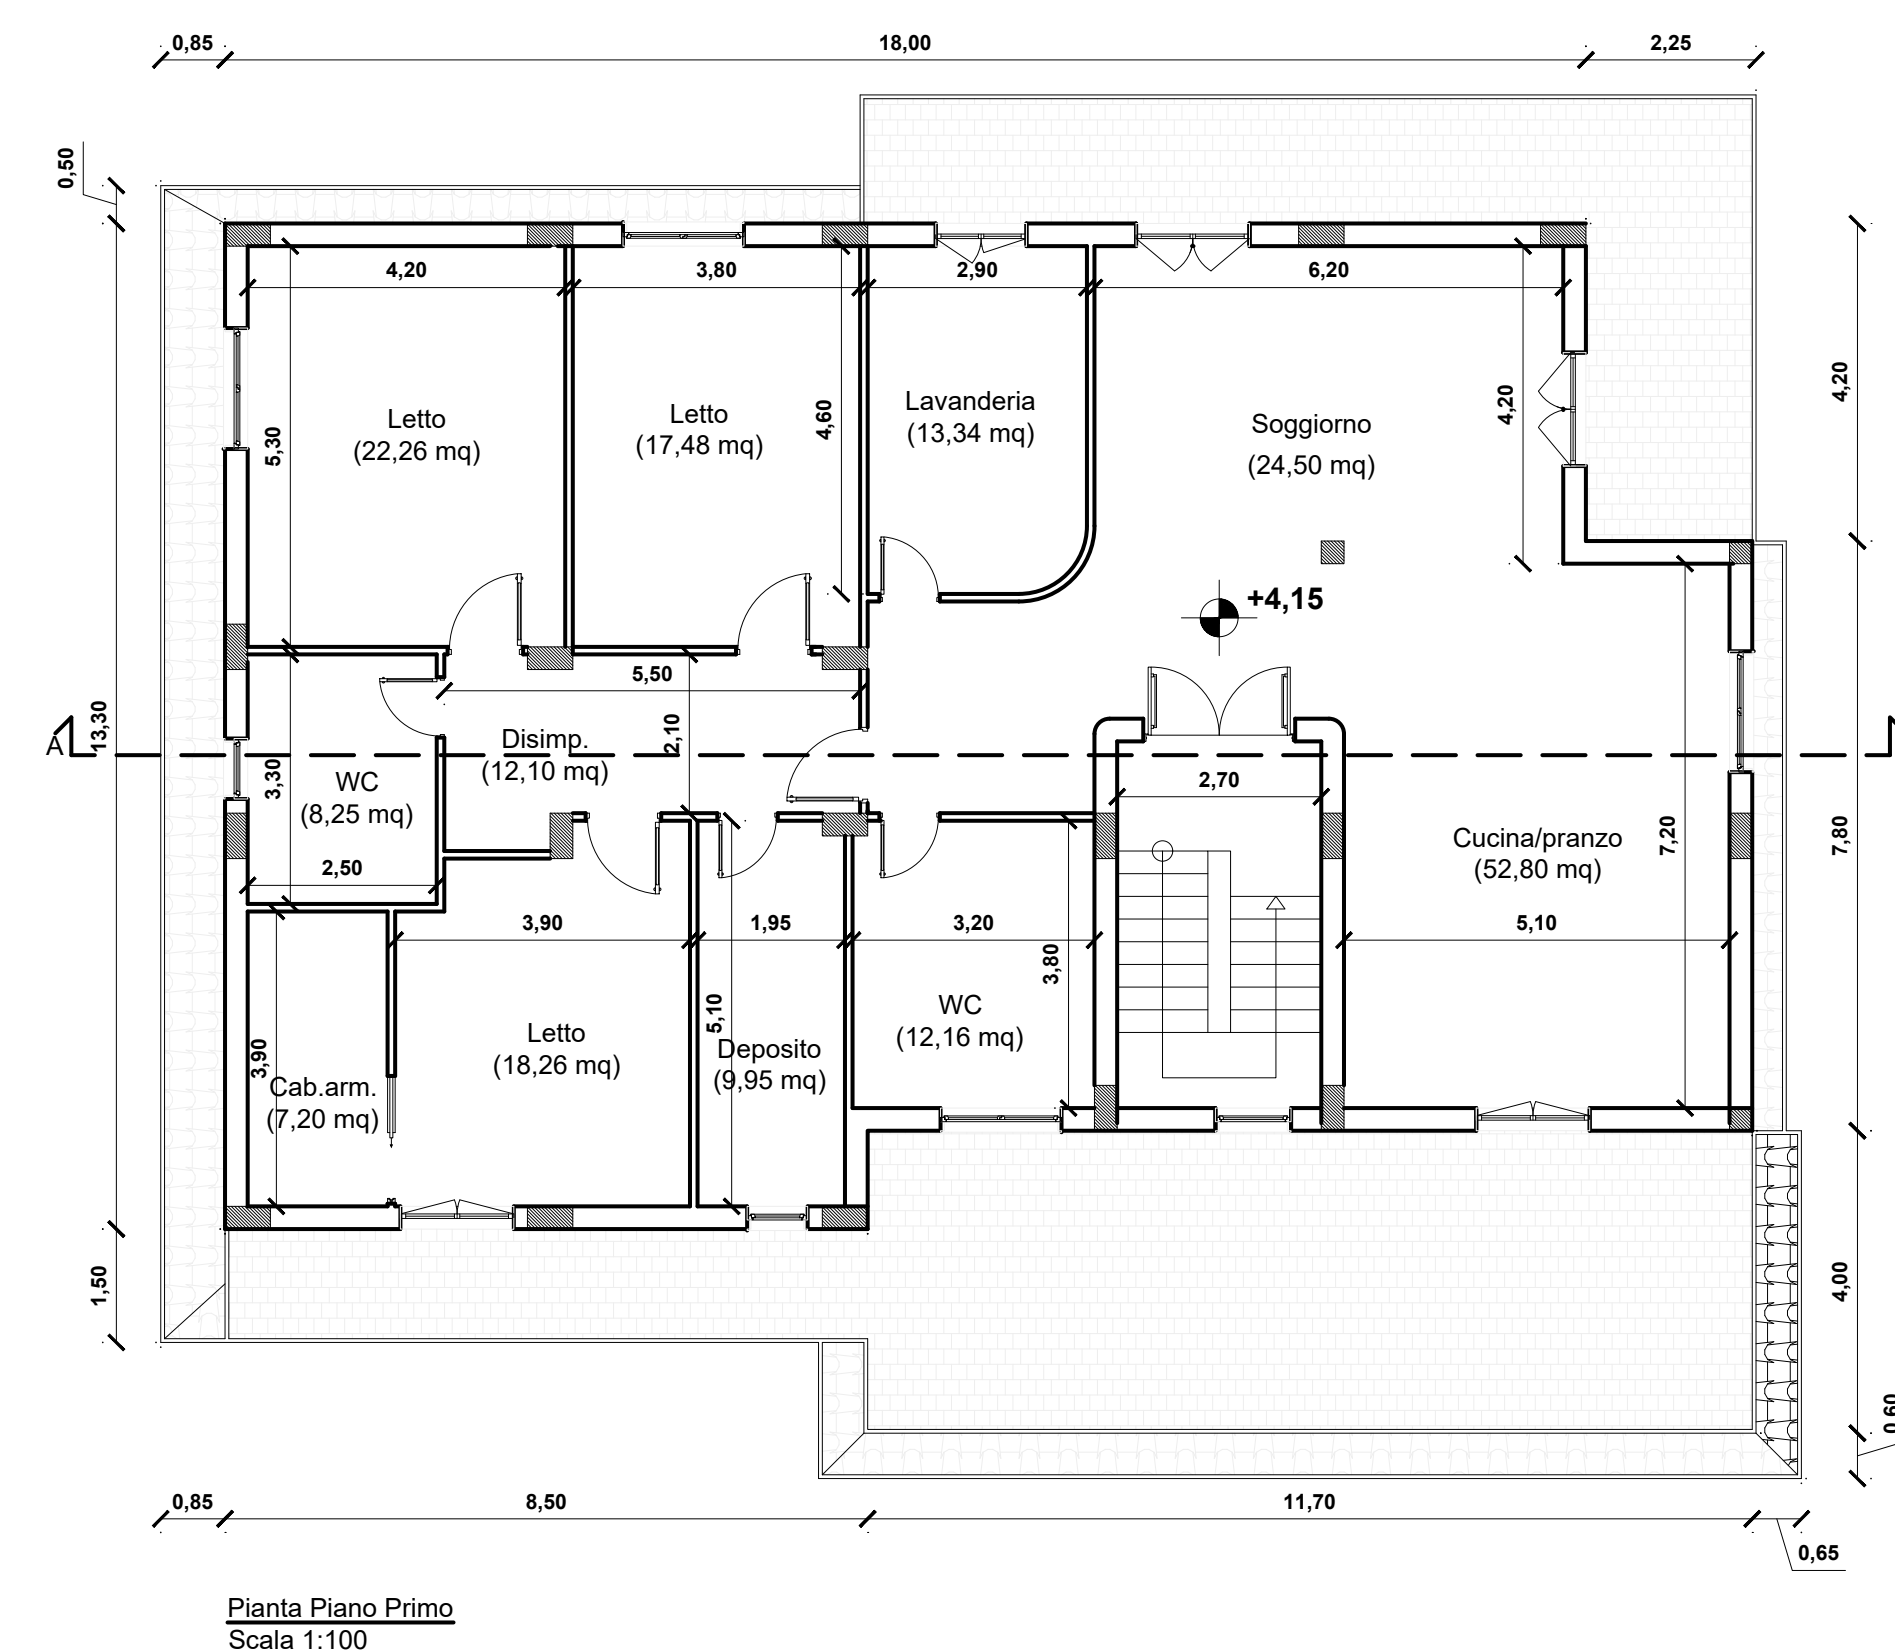

Permesso di Costruire
(art. 10 - D.P.R. 380/2001 e s.m.i.)

**Sopraelevazione e cambio destinazione d'uso
di un fabbricato esistente
in loc. Verzano" alla fraz. Triflisco**

COMMITTEE:	Graziano Vincenzo	DATA:	Novembre 2005
ELABORATO:	Stato di Progetto Pianta - Prospetti - Sezioni Superfici frinate	ARCHIVIO:	Arch. Prog/Graziano
		SCALA:	1:100
		UBICAZIONE:	Loc. "Nazzano" Fraz. Trifino - Bellona (CE)
PROJECTISTA:	Ing. Gaetano Aurilio Ordine Ingegneri Caserta n. 581	av.	
DIR. LAVORI:	Ing. Gaetano Aurilio		2