




Legenda

- Confine comunale
- Confine comuni contermini
- Ubicazione rilievi acustici del 15/03/2022



Comune di Bellona
Provincia di Caserta

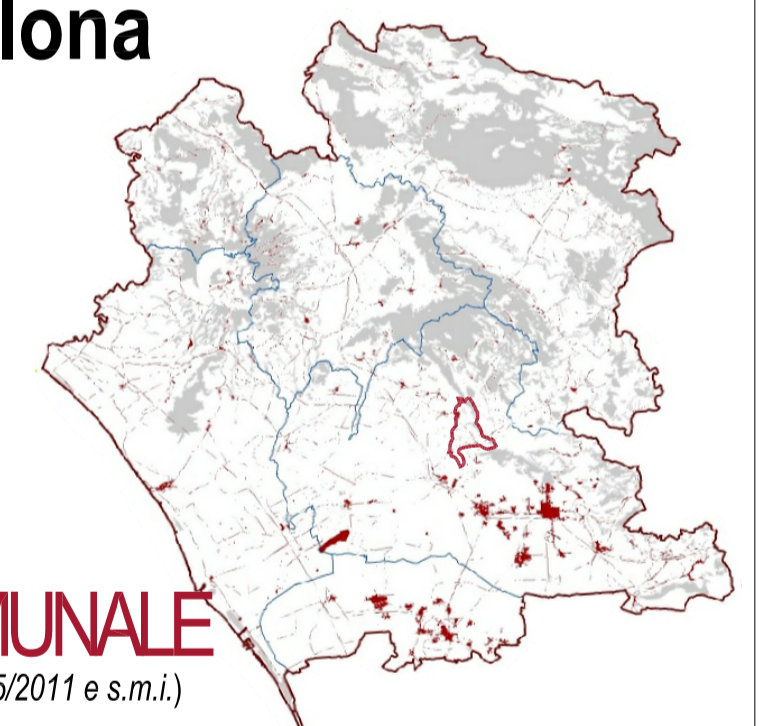

PUC

PIANO URBANISTICO COMUNALE

(ai sensi della LR.n.16/2004 e regolamento d'attuazione n.5/2011 e s.m.i.)

sindaco
dr. Filippo Abbate
resp. ufficio di piano
arch. Domenico Luigi Messuri



APPROVATO
CON DELIBERA DI C.C.
N.9 DEL 24/04/2025



i progettisti RTP:
arch. Cinzia Della Cioppa (capogruppo)
arch. Angelo De Sano
ing. Francesco Perrotta

collaboratori studio arch. Della Cioppa : arch. Pasquale Rocchio - arch. Daria Dellino

studi tematici:
arch. Antonia Irìde studio acustico
geol. Raffaele Formicola studio geologico
Digicart s.a.s. studio agronomico

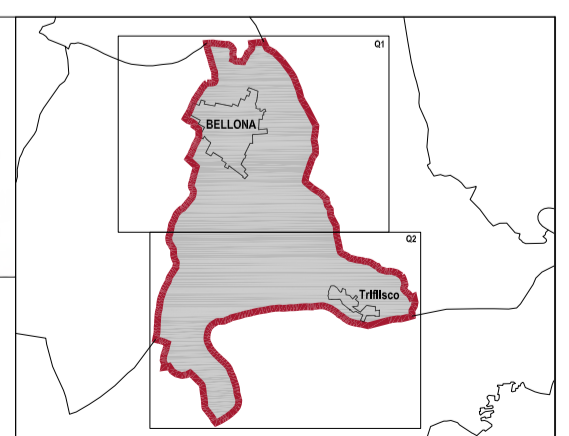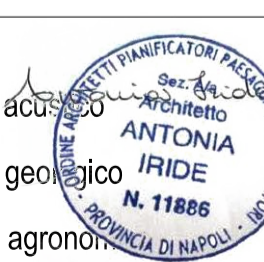

TAV.02

UBICAZIONE RILIEVI ACUSTICI

Determina di incarico n.07 del 14/02/2022
Rilievi acustici del territorio comunale del 15/03/2022

Approvato con delibera di G.M. n. _____ del _____

- scala 1:100.000
- scala 1:10.000
- scala 1:5.000



Città di
BELLONA

Medaglia d'oro al Valor Militare
Provincia di Caserta



Settore Sviluppo Pianificazione e Valorizzazione del Territorio

Copia informatica di documento analogico Dichiarazione di conformità all'originale

Si attesta che la presente copia informatica è conforme al documento analogico originale, ai sensi degli artt. 22 e 23-ter del D.Lgs 82/2005 e successive modifiche.

Qui di seguito i dati del documento analogico originale e di colui che ne attesta la conformità.

Dati del documento analogico originale:	
Nome e cognome del firmatario:	Arch. Cinzia Della Cioppa (capogruppo)
Data in cui è stata apposta la firma:	01-02-2023
Nome Elaborato	TAV.02 -UBICAZIONE RILIEVI ACUSTICI_10.000
Numero dei fogli del documento analogico originale:	1
Luogo fisico in cui è conservato il documento analogico originale:	<i>in archivio corrente presso questo ufficio</i>
Stato del documento:	<i>Documento depositato presso questo ufficio</i>

Dati relativi a colui che attesta la conformità della copia informatica al documento analogico originale:	
Nome e cognome:	Arch. Domenico Luigi Messuri
Qualifica:	<i>Funzionario Direttivo Tecnico dipendente del Comune di Bellona, domiciliato per la carica presso la sede di questo Ente, nella qualità di Responsabile Unico del Procedimento.</i>

Bellona, 10/06/2024

Il Responsabile del Settore

Arch. Domenico Luigi Messuri

Si allega copia di un documento di identità

