










**Legenda**

-  Confine comunale
-  Confine comuni contermini
-  CLASSE I
-  CLASSE II
-  CLASSE III
-  CLASSE IV
-  CLASSE V
-  CLASSE VI



**Comune di Bellona**  
Provincia di Caserta

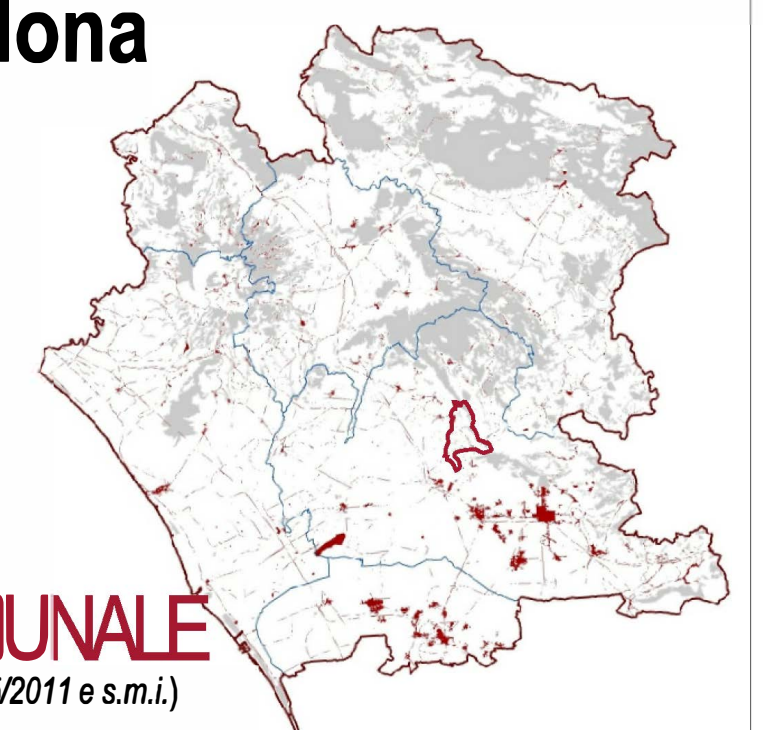

**PUC**  
**PIANO URBANISTICO COMUNALE**  
*(ai sensi della LR.n.16/2004 e regolamento d'attuazione n.5/2011 e s.m.i.)*


sindaco  
**dr. Filippo Abbate**  
resp. ufficio di piano  
**arch. Domenico Luigi Messuri**

APPROVATO  
CON DELIBERA DI C.C.  
N.9 DEL 24/04/2025  
  


i progettisti RTP:  
**arch. Cinzia Della Cioppa (capogruppo)**  
**arch. Angelo De Sano**  
**ing. Francesco Perrotta**

collaboratori studio arch. Della Cioppa - arch. Pasquale Rocchio - arch. Daria Dellino

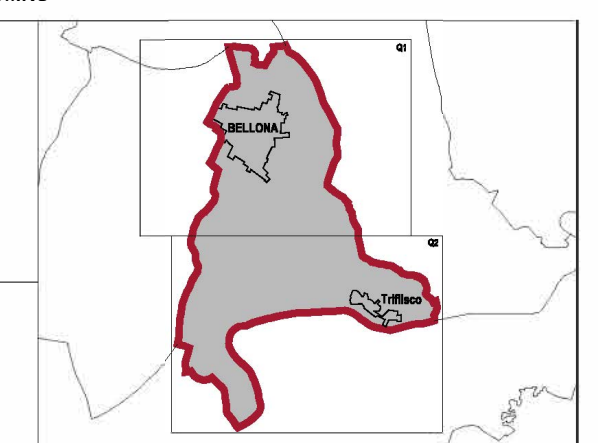


studi tematici:  
**arch. Antonia Iride** studio acustico  
**geol. Raffaele Formico** studio geologico  
**Digicart s.a.s.** studio agronomico



**TAV.03**  
**TAVOLA DI ZONIZZAZIONE ACUSTICA**

Determina di incarico n.07 del 14/02/2022  
Rilevi acustici del territorio comunale del 15/03/2022

Approvato con delibera di G.M. n. \_\_\_\_\_ del \_\_\_\_\_

-  scala 1:100.000
-  scala 1:10.000
-  scala 1:5.000



Città di  
**BELLONA**

Medaglia d'oro al Valor Militare  
Provincia di Caserta



**Settore Sviluppo Pianificazione e Valorizzazione del Territorio**

## Copia informatica di documento analogico Dichiarazione di conformità all'originale

Si attesta che la presente copia informatica è conforme al documento analogico originale, ai sensi degli artt. 22 e 23-ter del D.Lgs 82/2005 e successive modifiche.

Qui di seguito i dati del documento analogico originale e di colui che ne attesta la conformità.

Dati del documento analogico originale:	
Nome e cognome del firmatario:	Arch. Cinzia Della Cioppa (capogruppo)
Data in cui è stata apposta la firma:	01-02-2023
Nome Elaborato	TAV.03_ TAVOLA DELLA ZONIZZAZIONE ACUSTICA
Numero dei fogli del documento analogico originale:	1
Luogo fisico in cui è conservato il documento analogico originale:	<i>in archivio corrente presso questo ufficio</i>
Stato del documento:	<i>Documento depositato presso questo ufficio</i>

Dati relativi a colui che attesta la conformità della copia informatica al documento analogico originale:	
Nome e cognome:	Arch. Domenico Luigi Messuri
Qualifica:	<i>Funzionario Direttivo Tecnico dipendente del Comune di Bellona, domiciliato per la carica presso la sede di questo Ente, nella qualità di Responsabile Unico del Procedimento.</i>

Bellona, 10/06/2024

**Il Responsabile del Settore**

Arch. Domenico Luigi Messuri

Si allega copia di un documento di identità

