




IMMAGINE DA GOOGLE

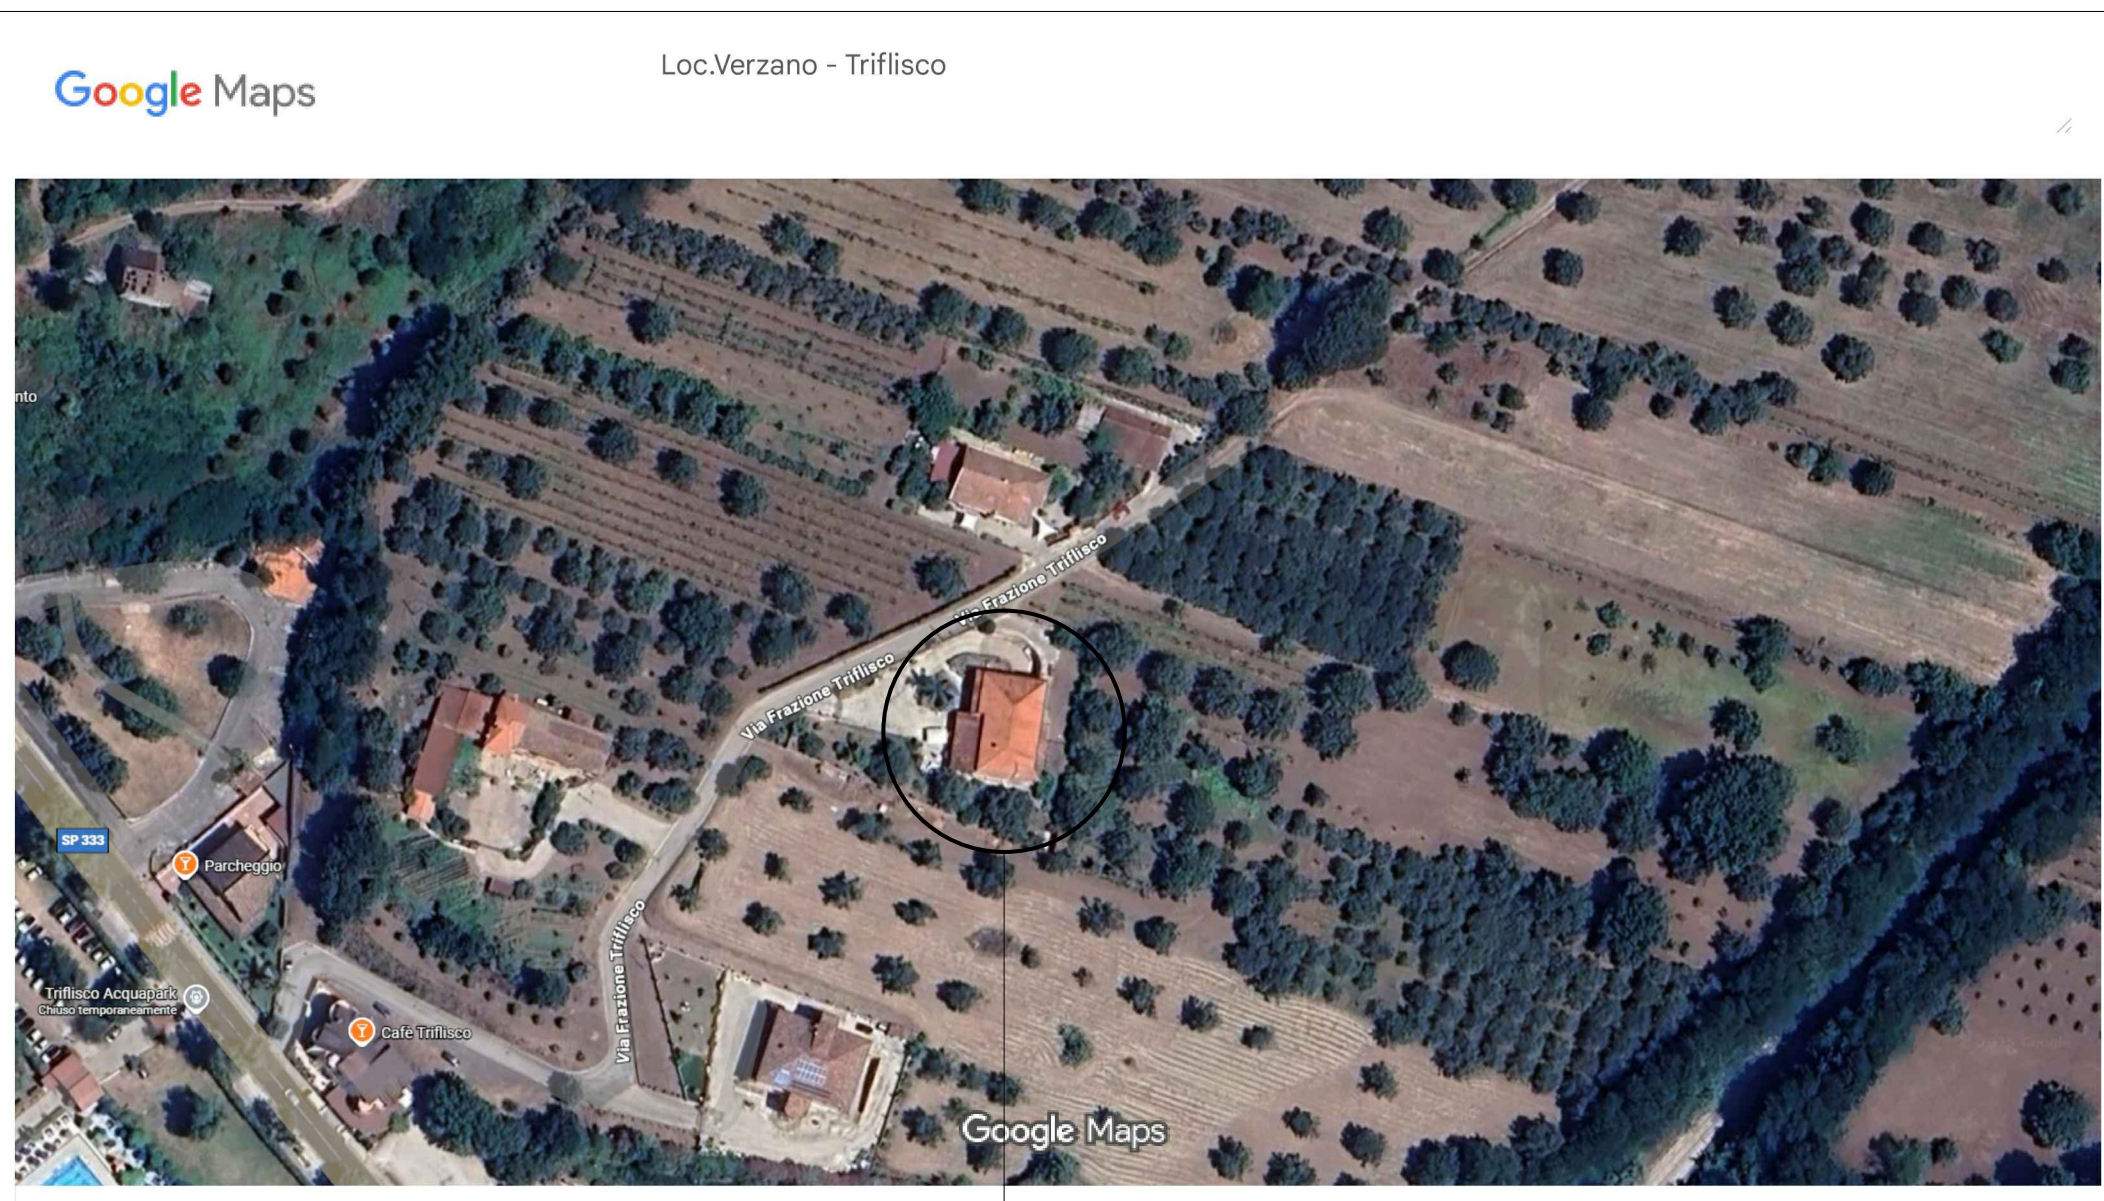


STRALCIO CATASTALE

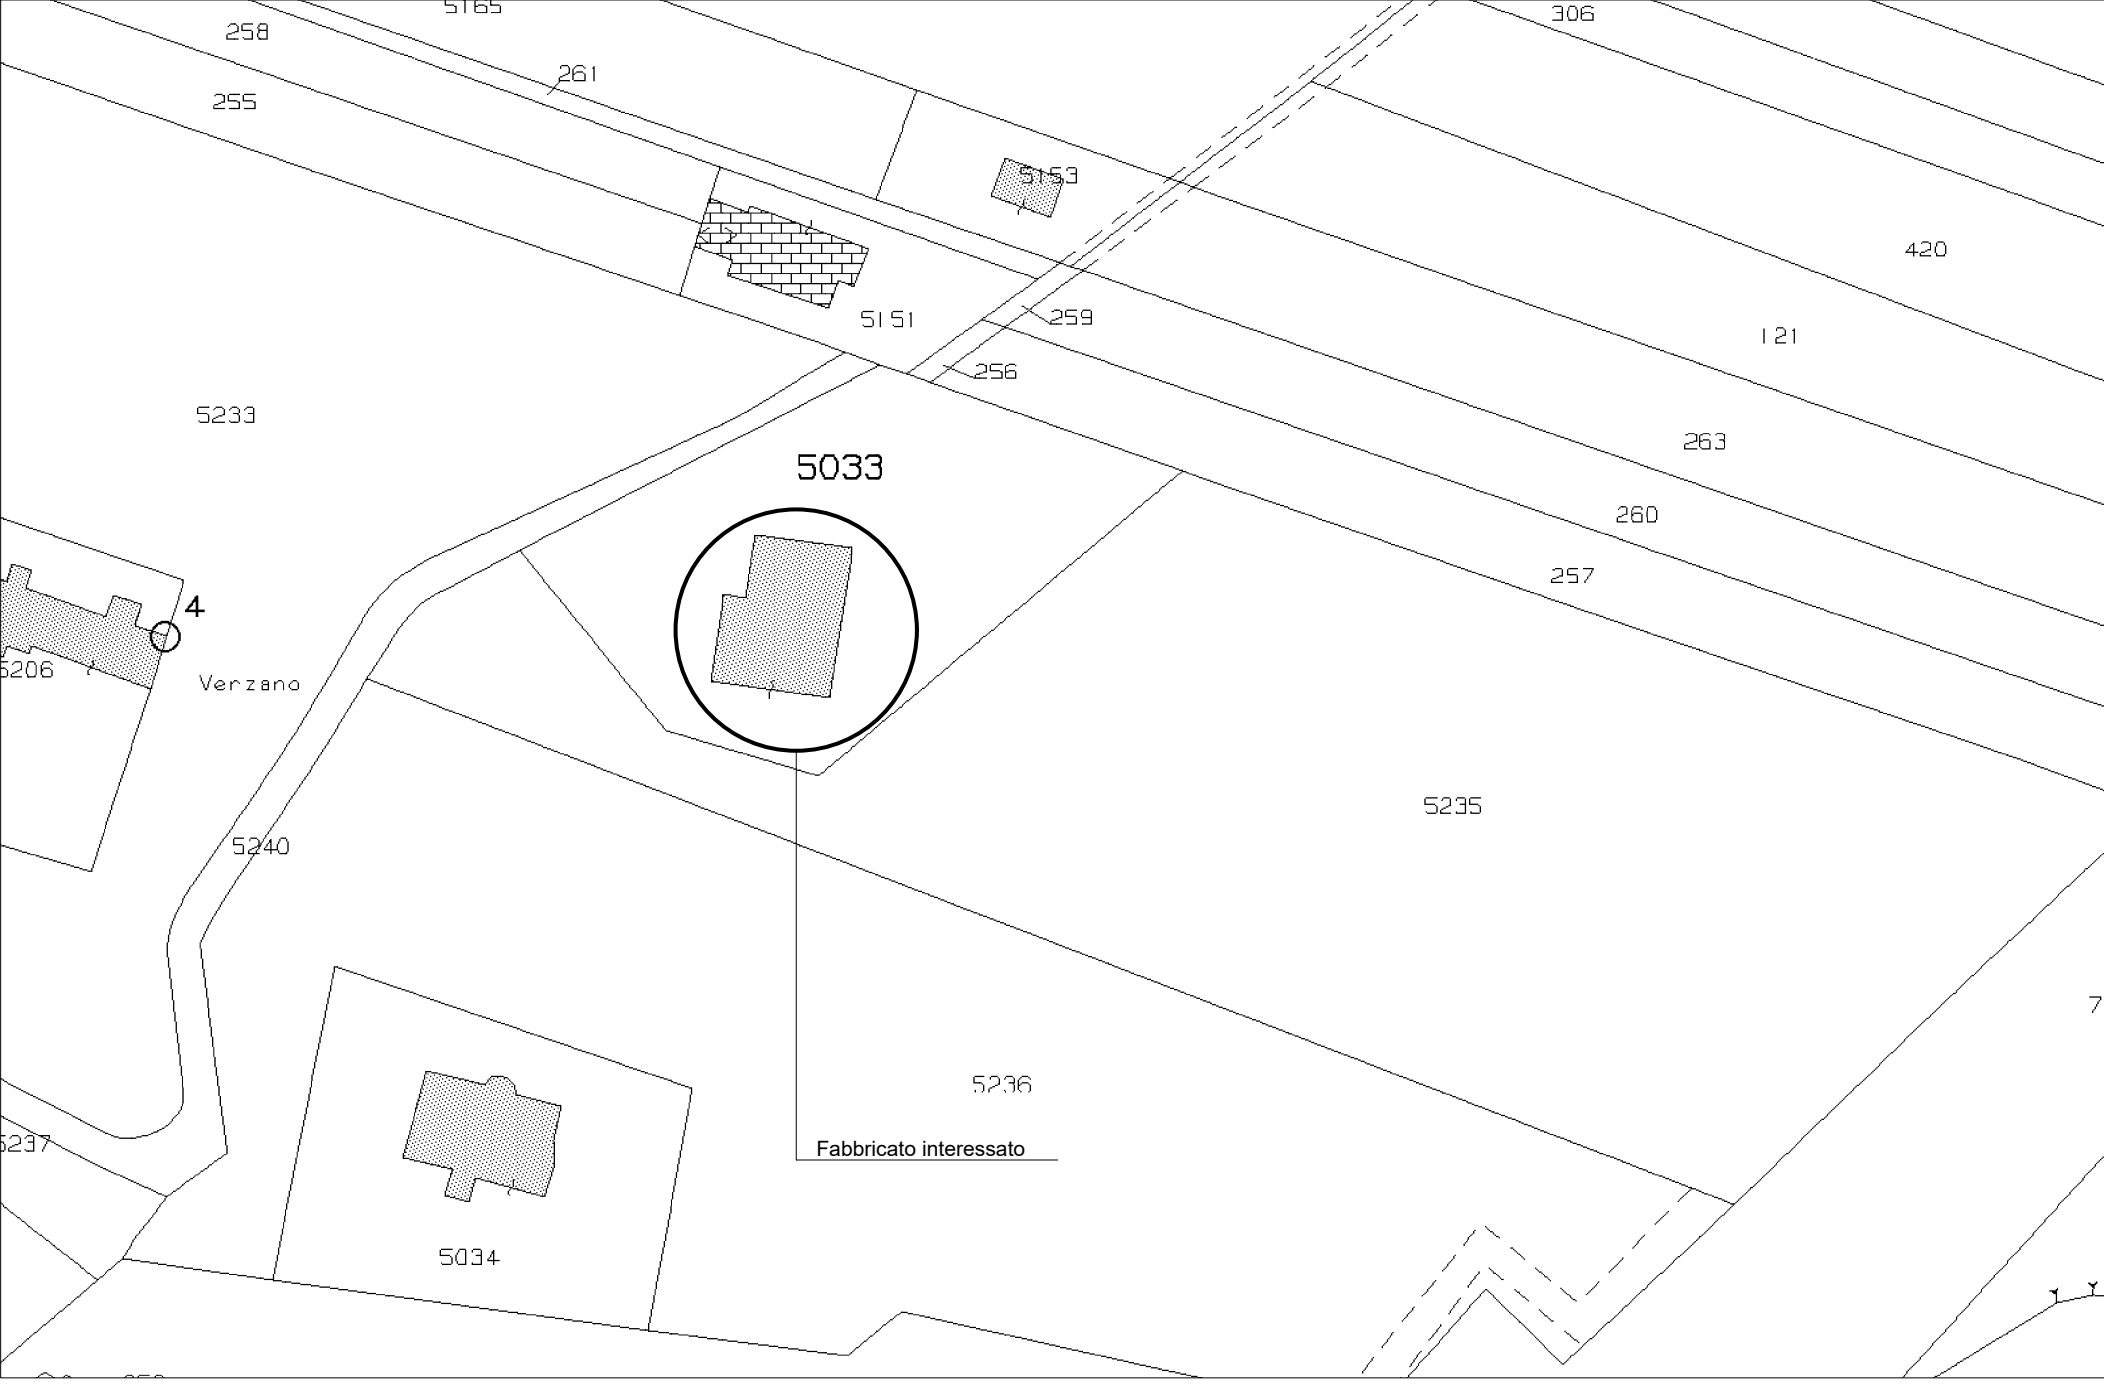


Foglio 16 mappale 5013
Scala 1:1000

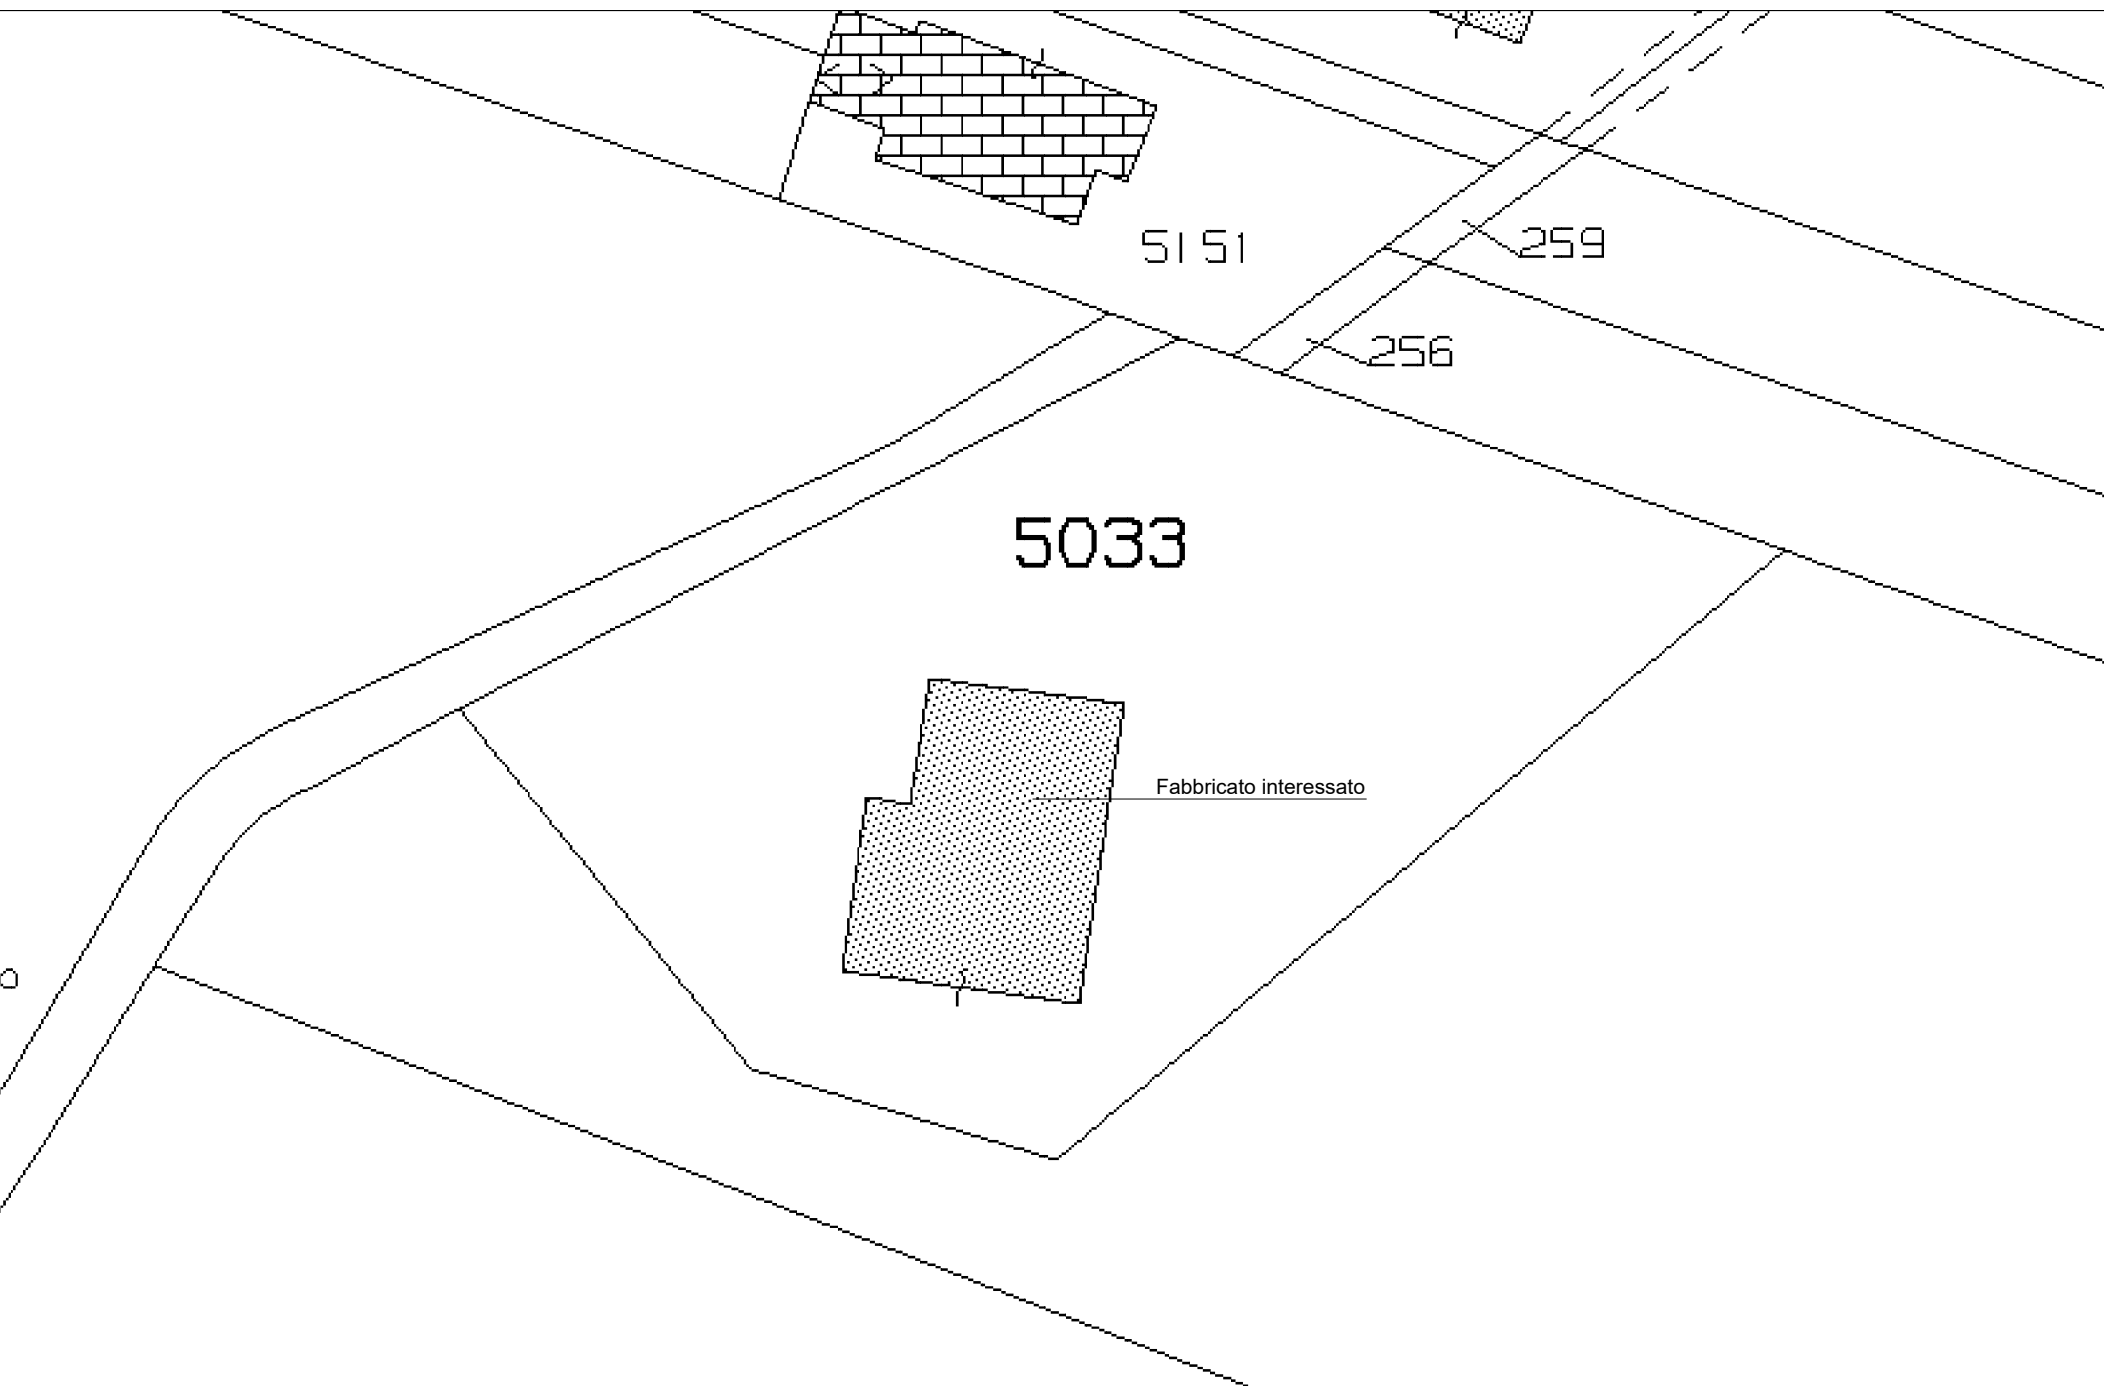






Foglio 16 mappale 5013
Scala 1:1000

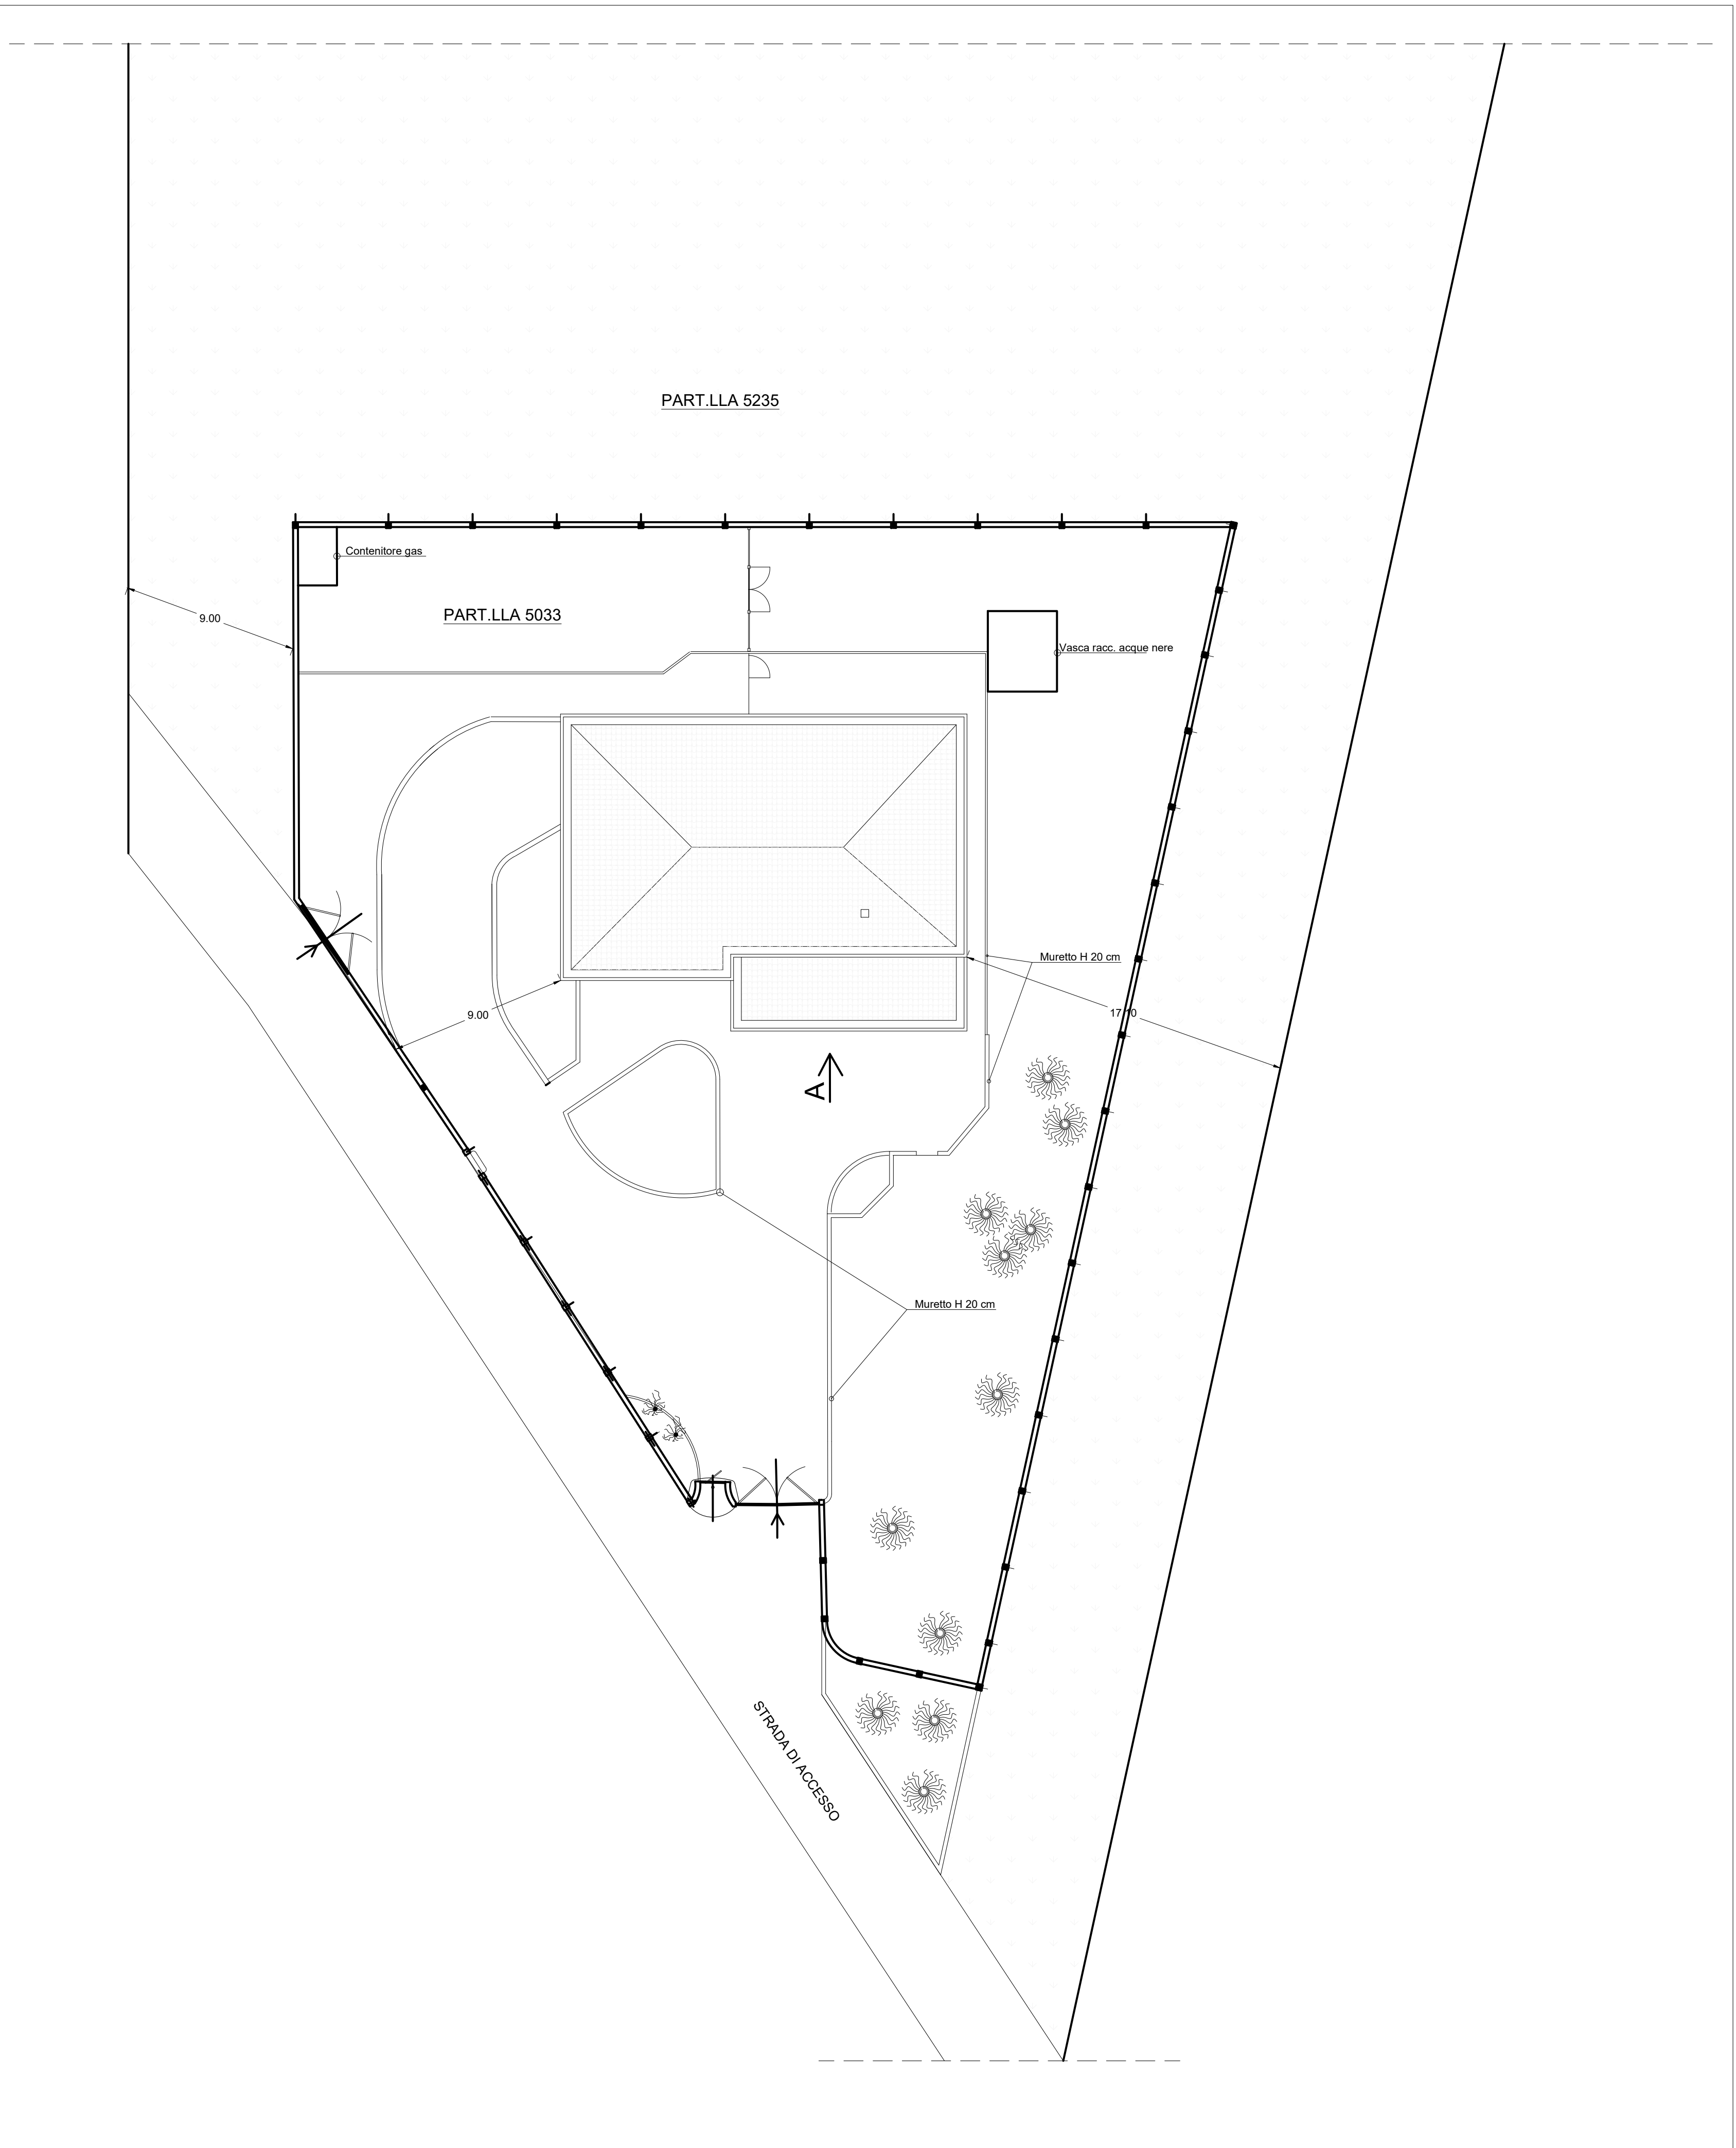

Planimetria con DISTANZA DAI CONFINI
Scala 1:200

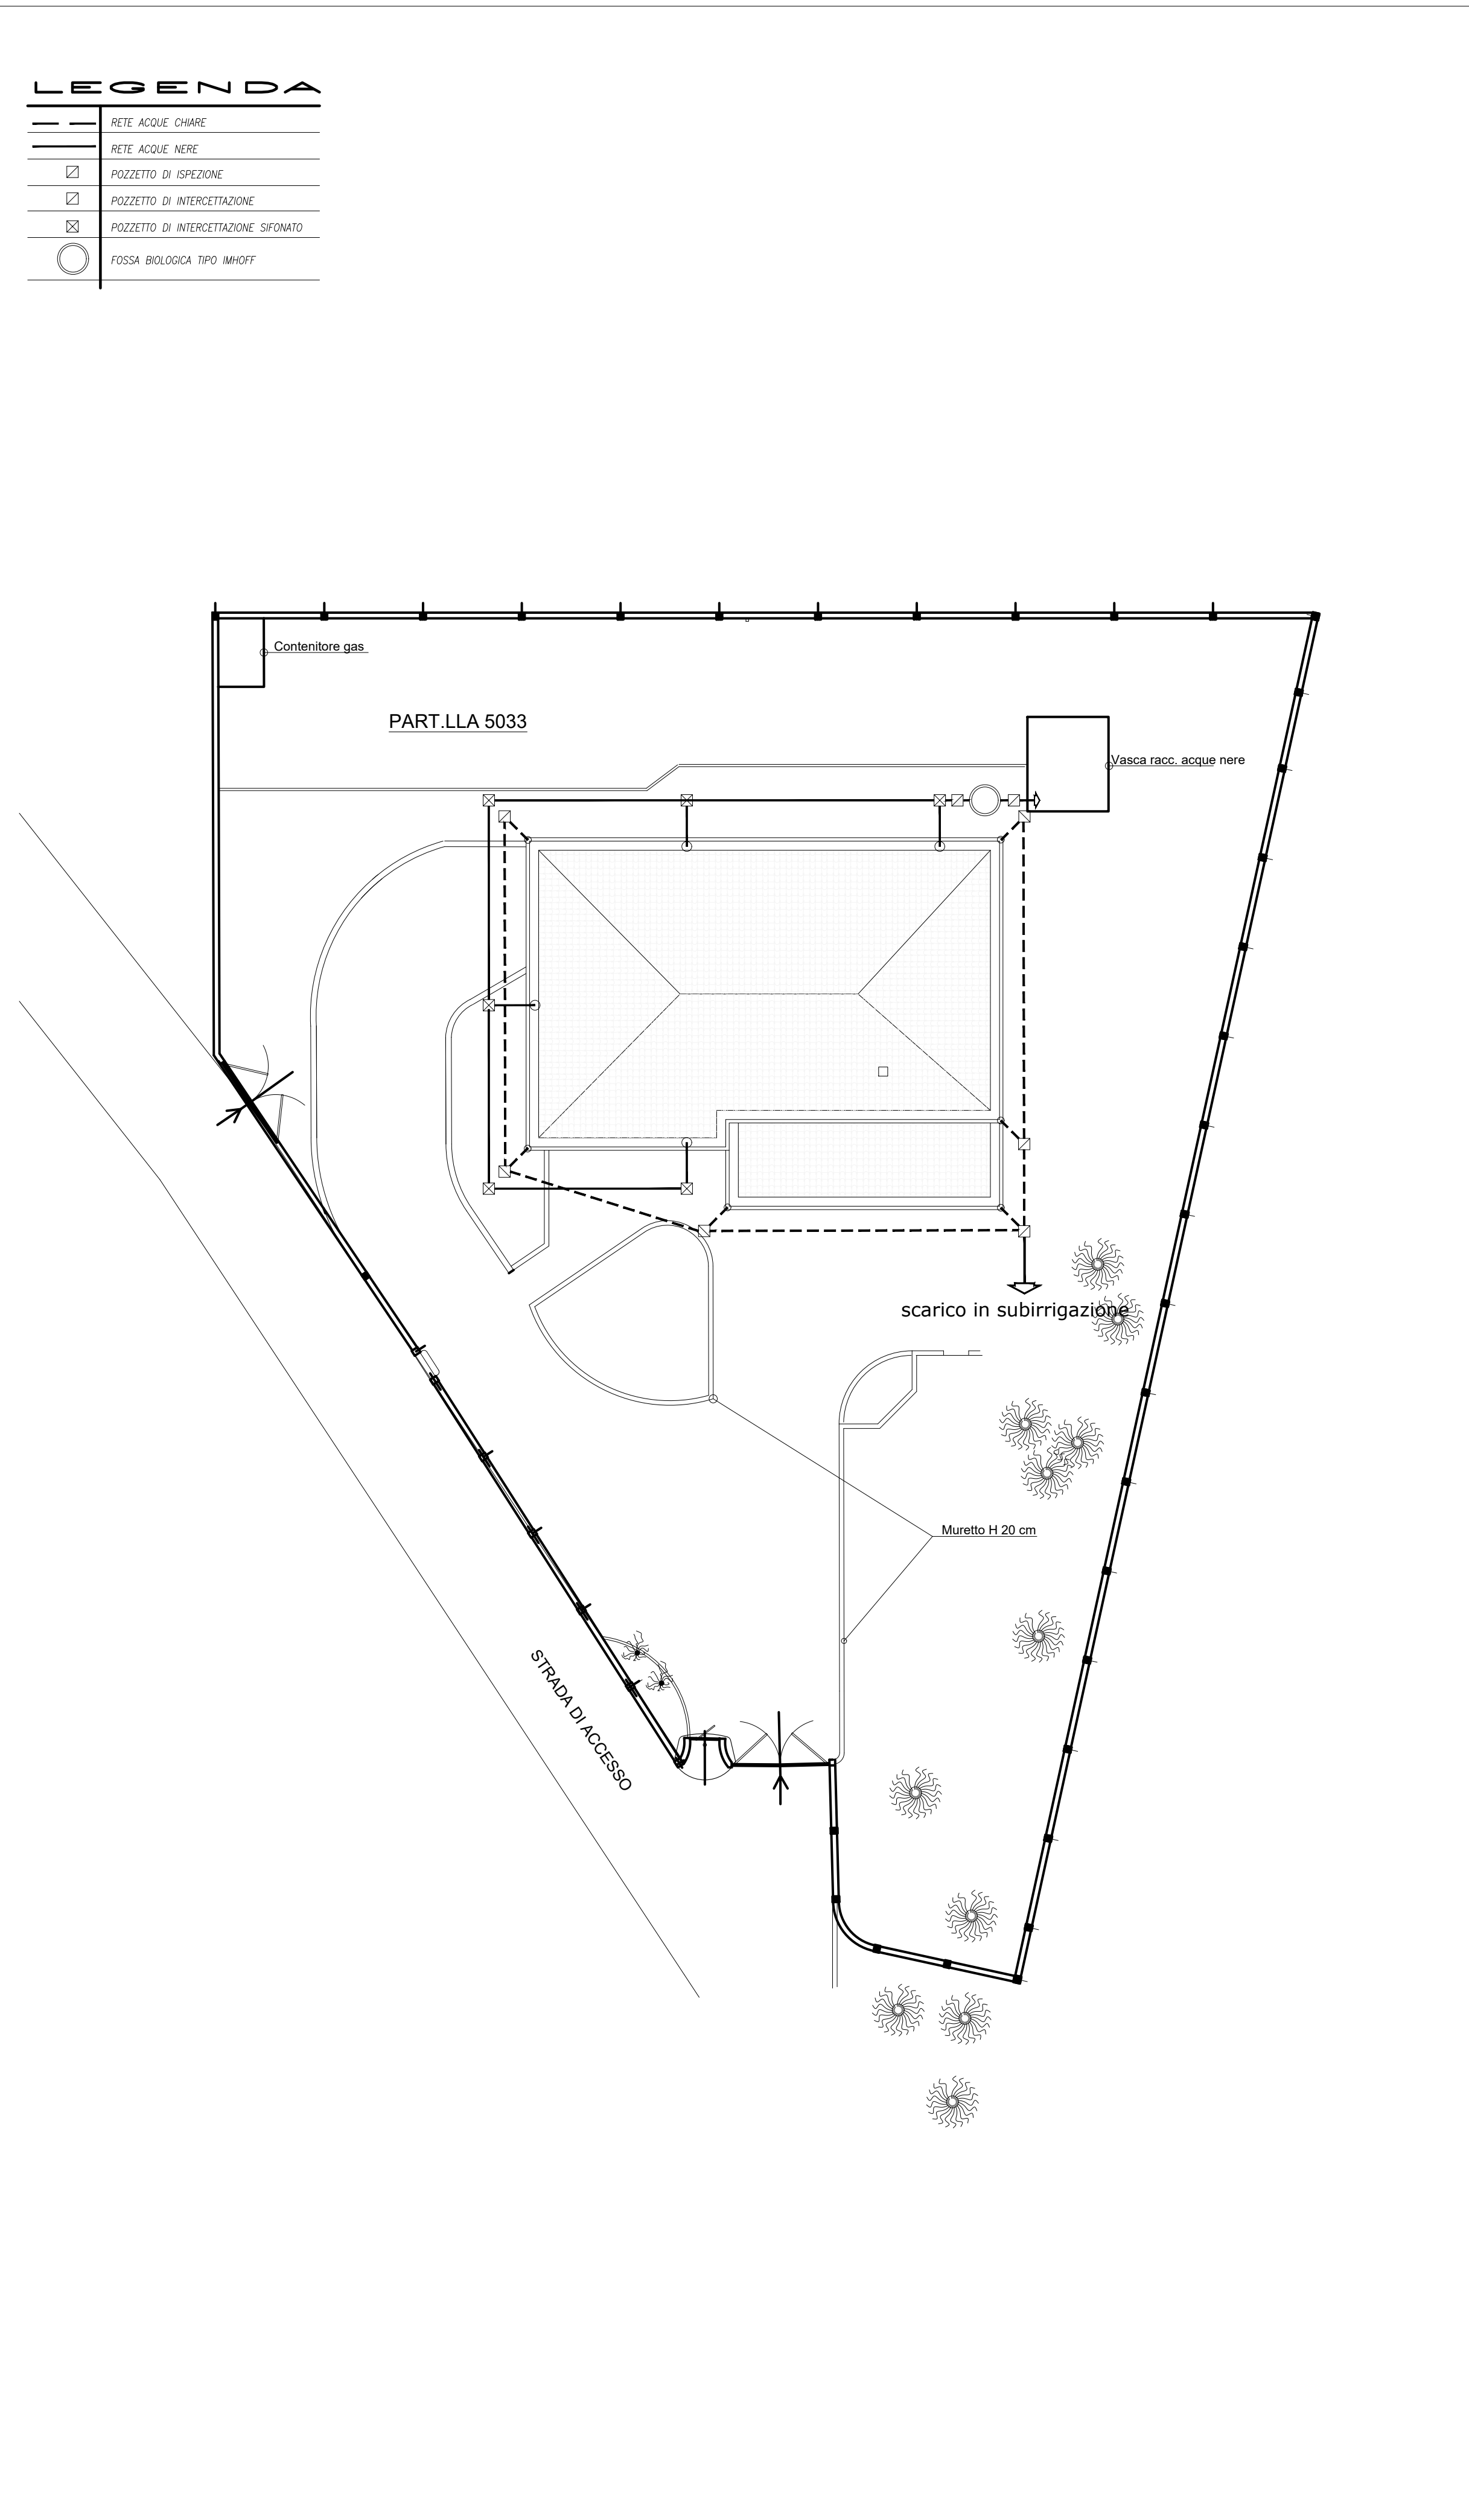

Planimetria con SCHEMA RETE FOGNANTE
Scala 1:200

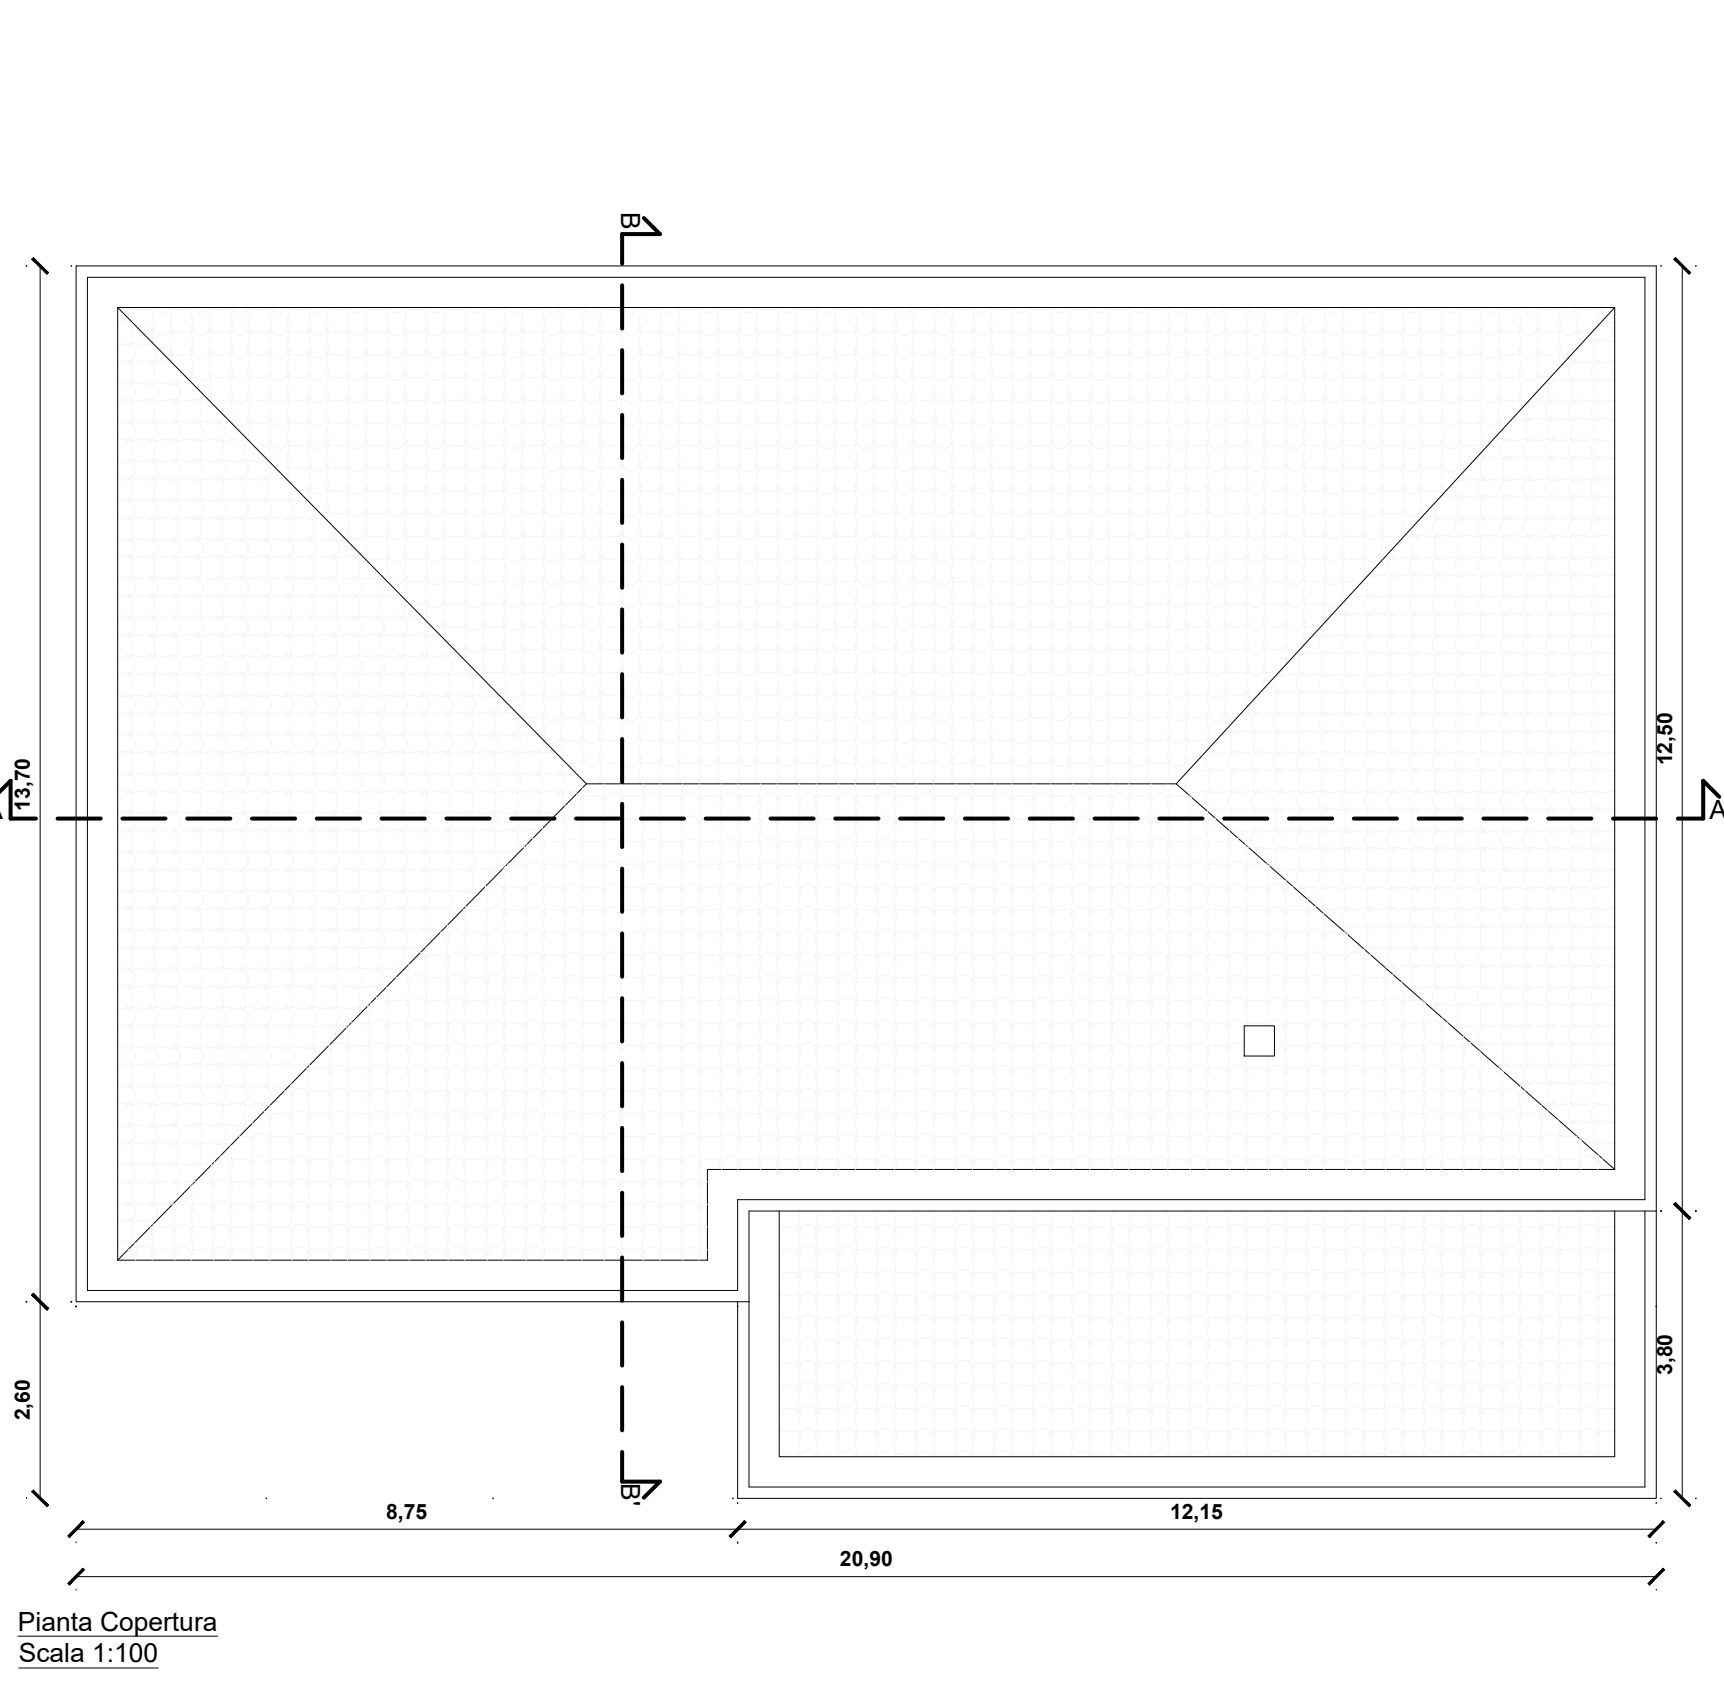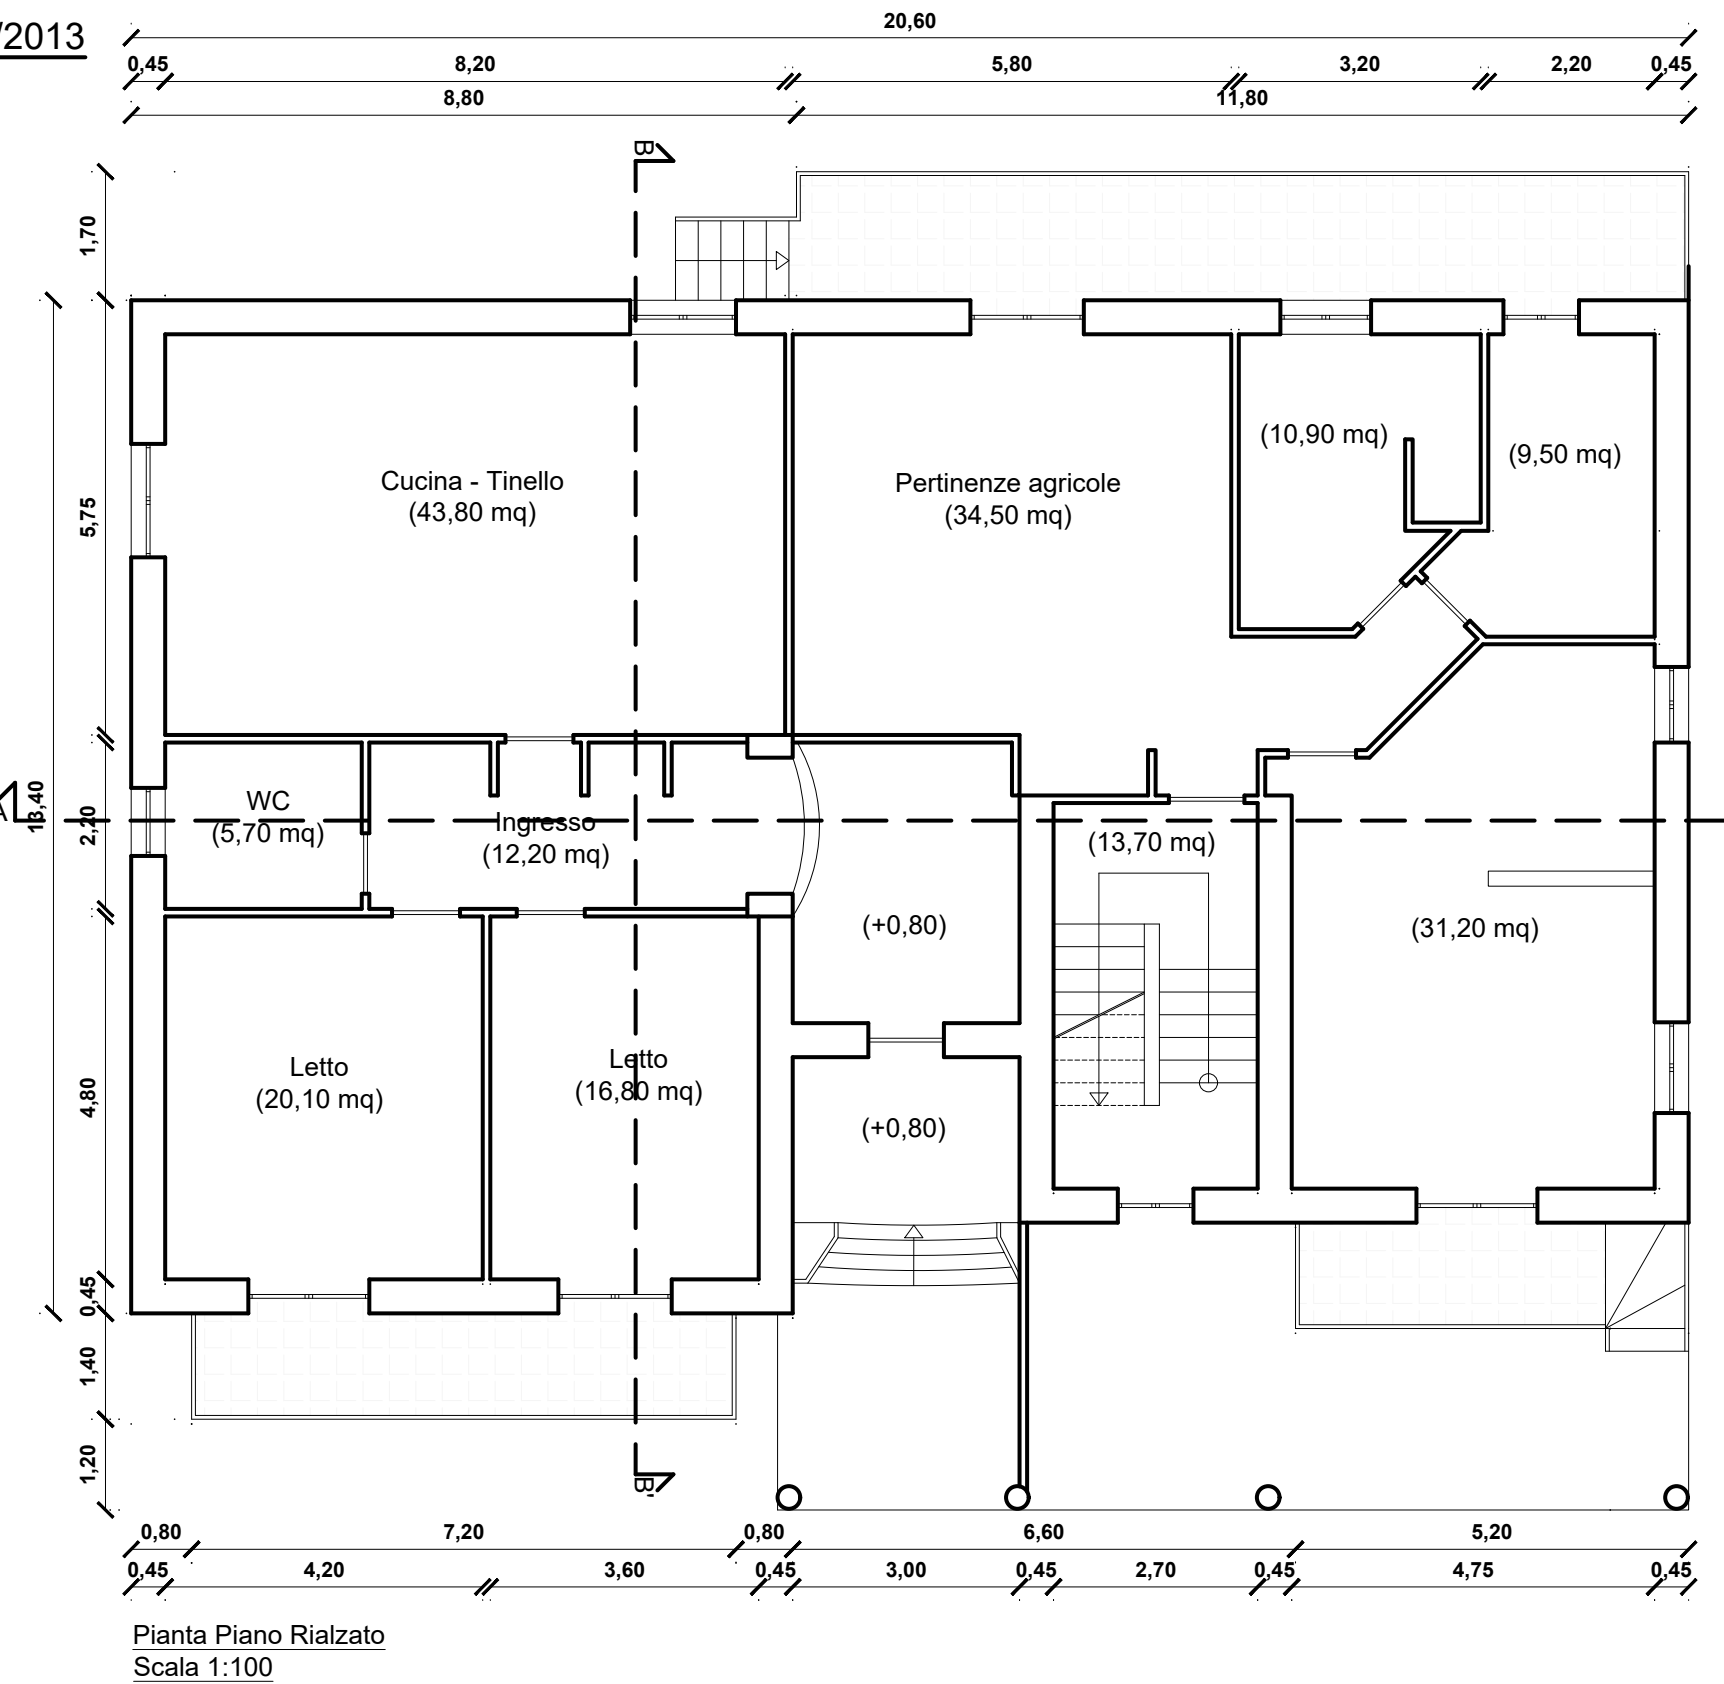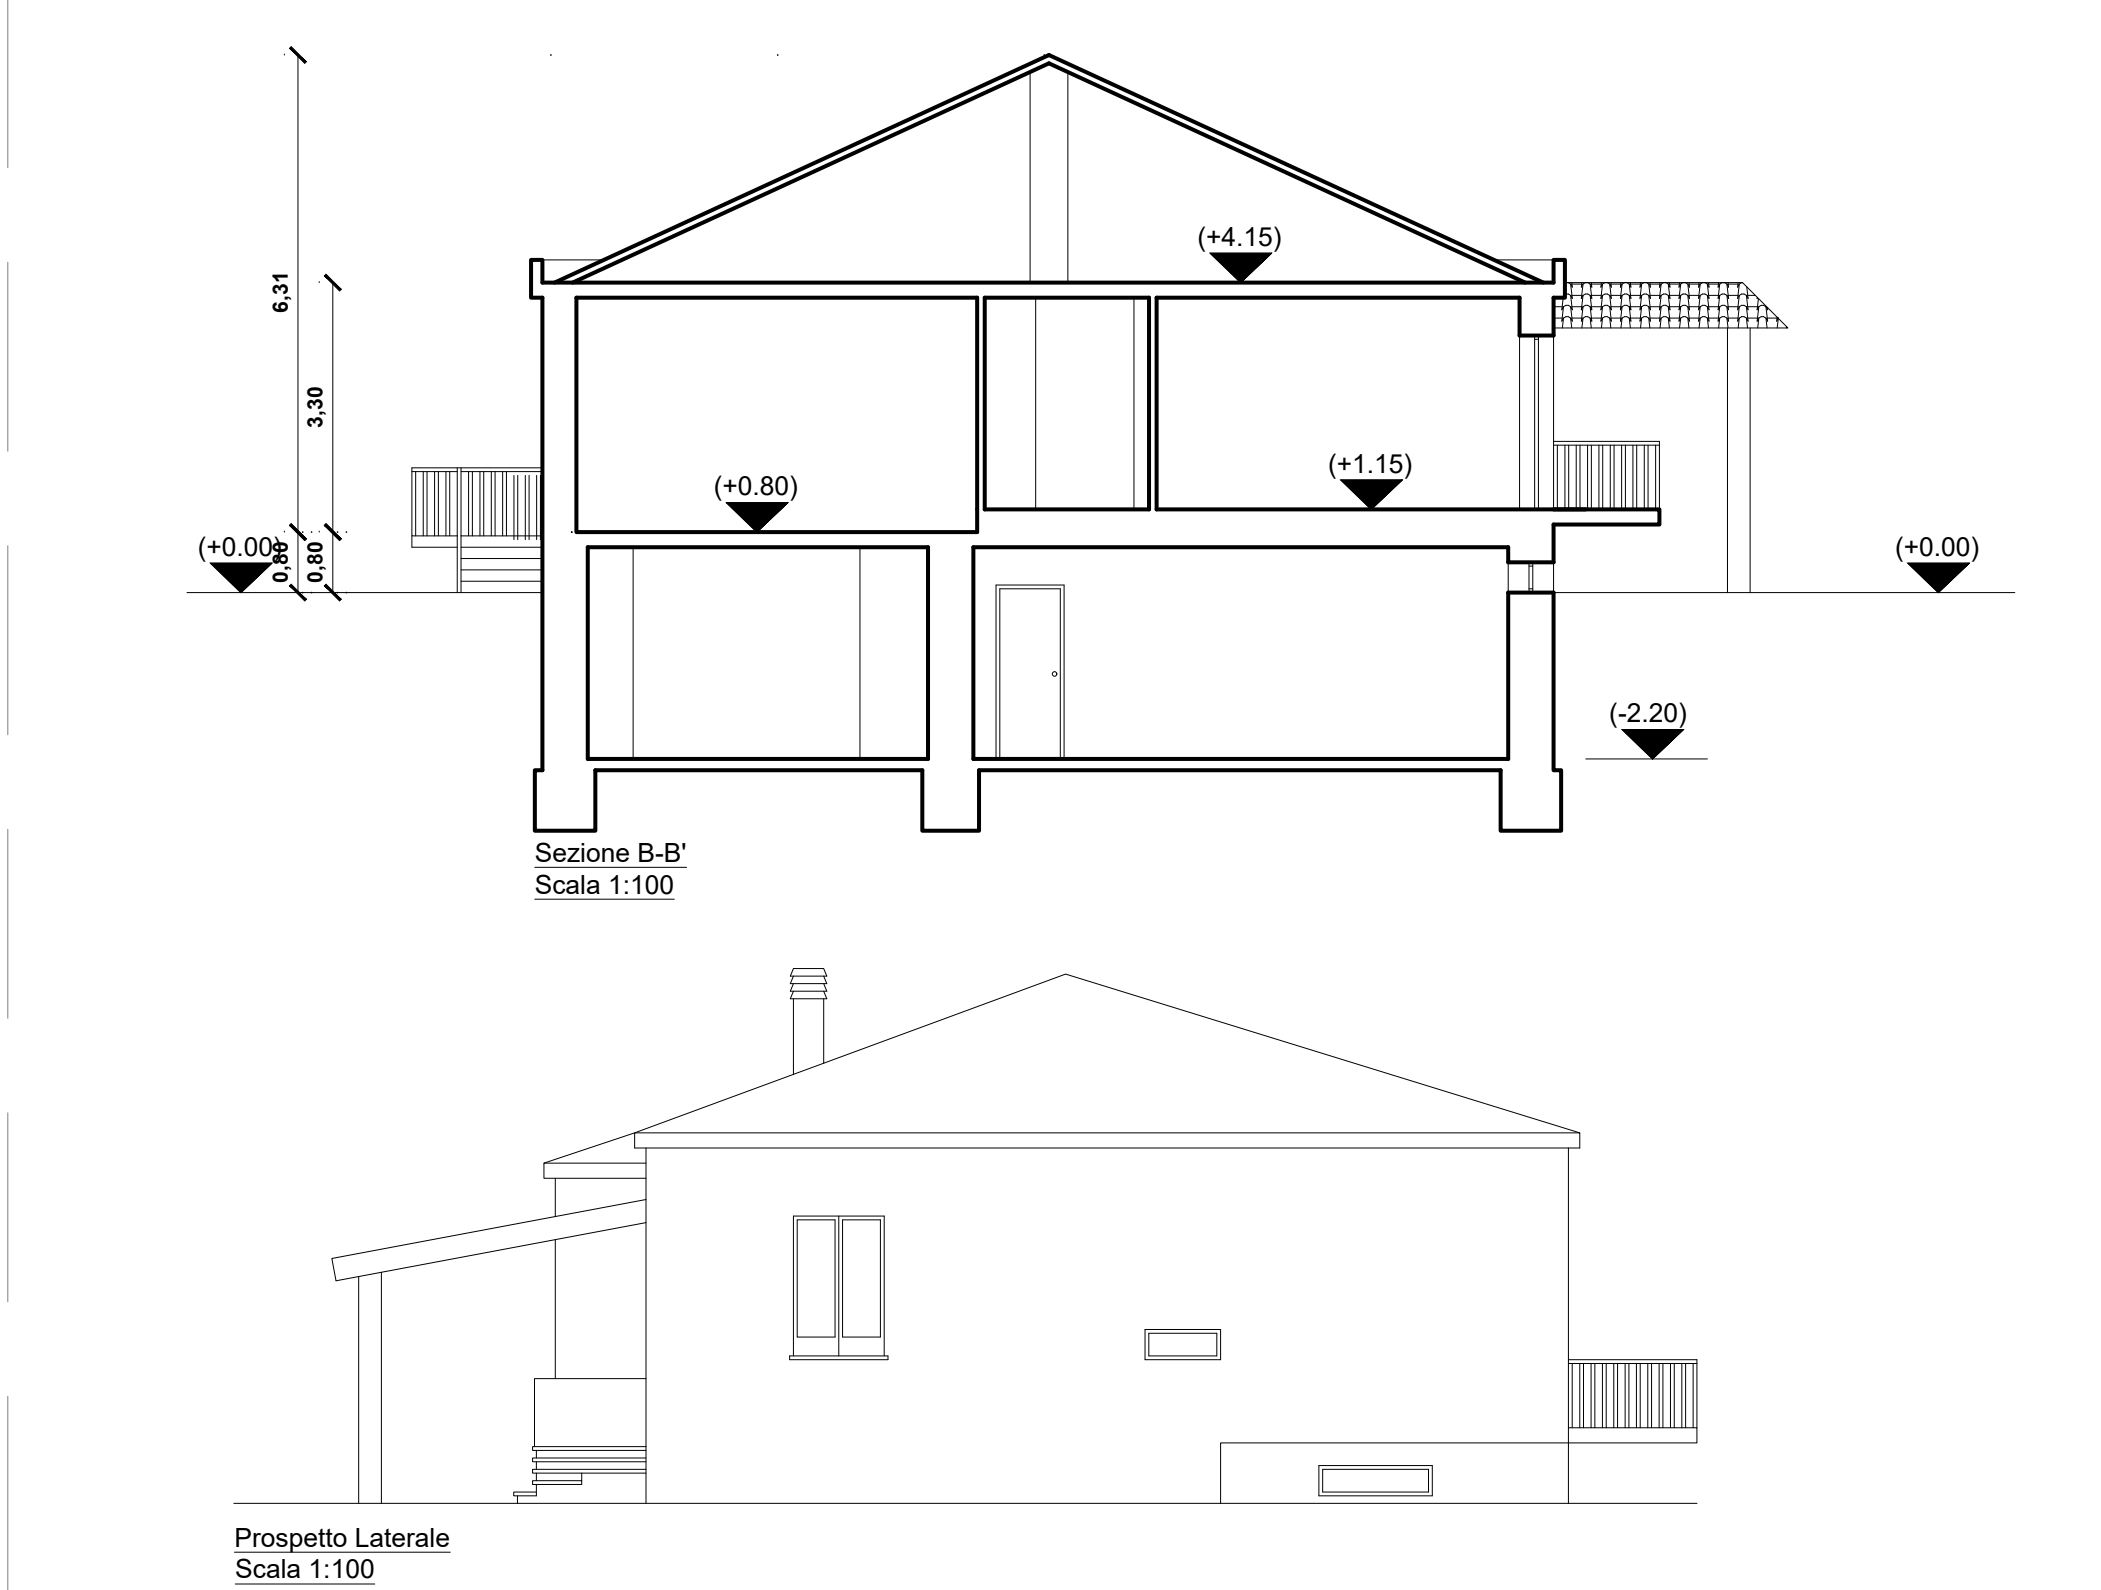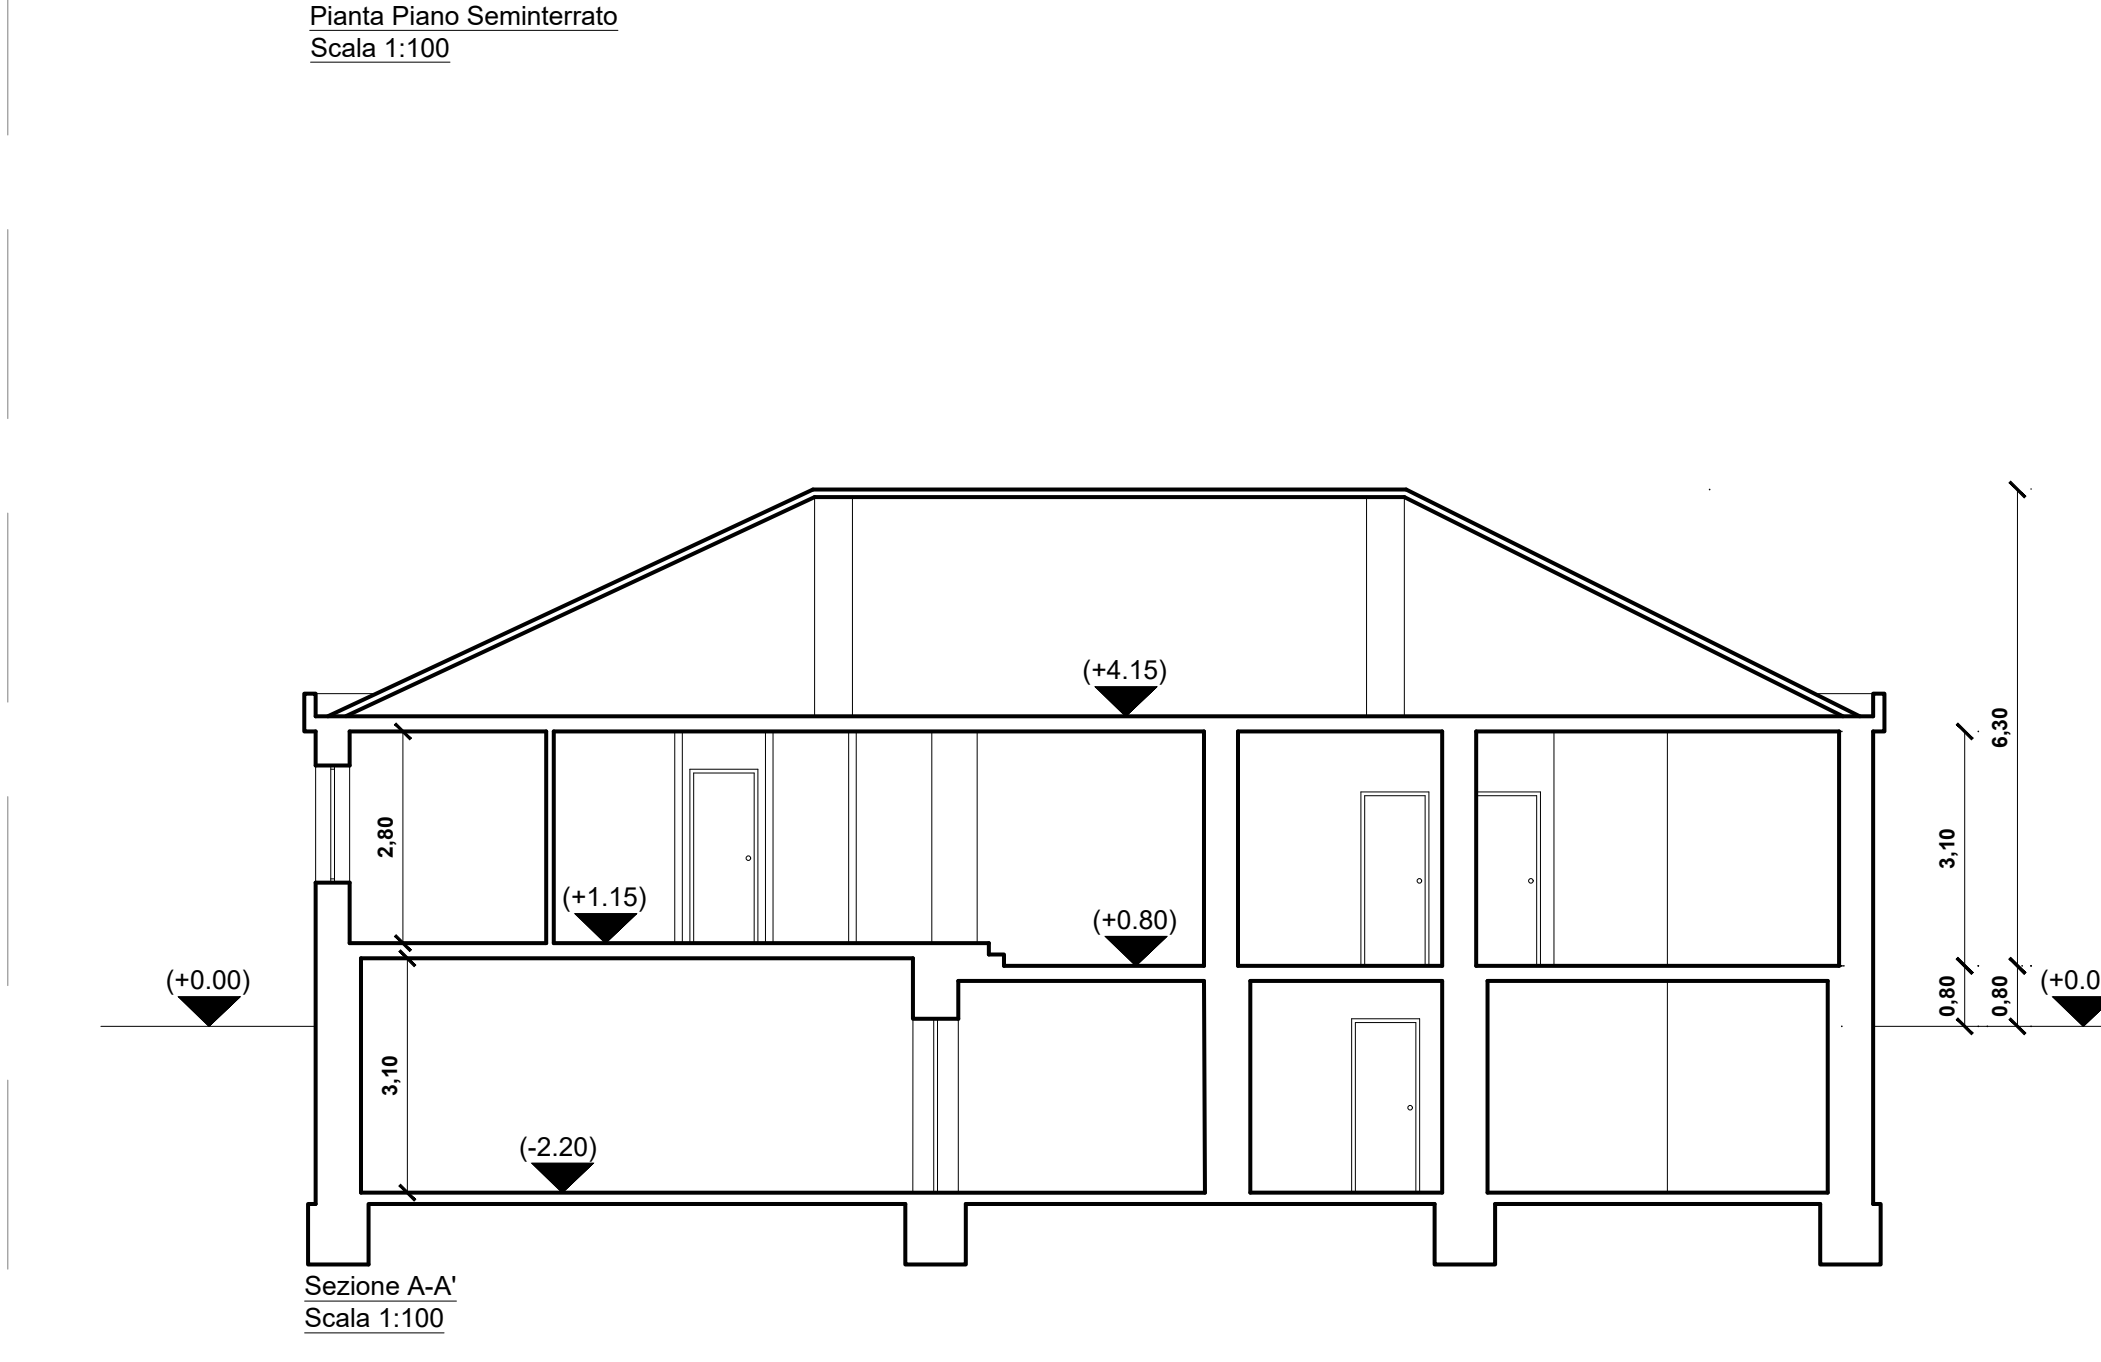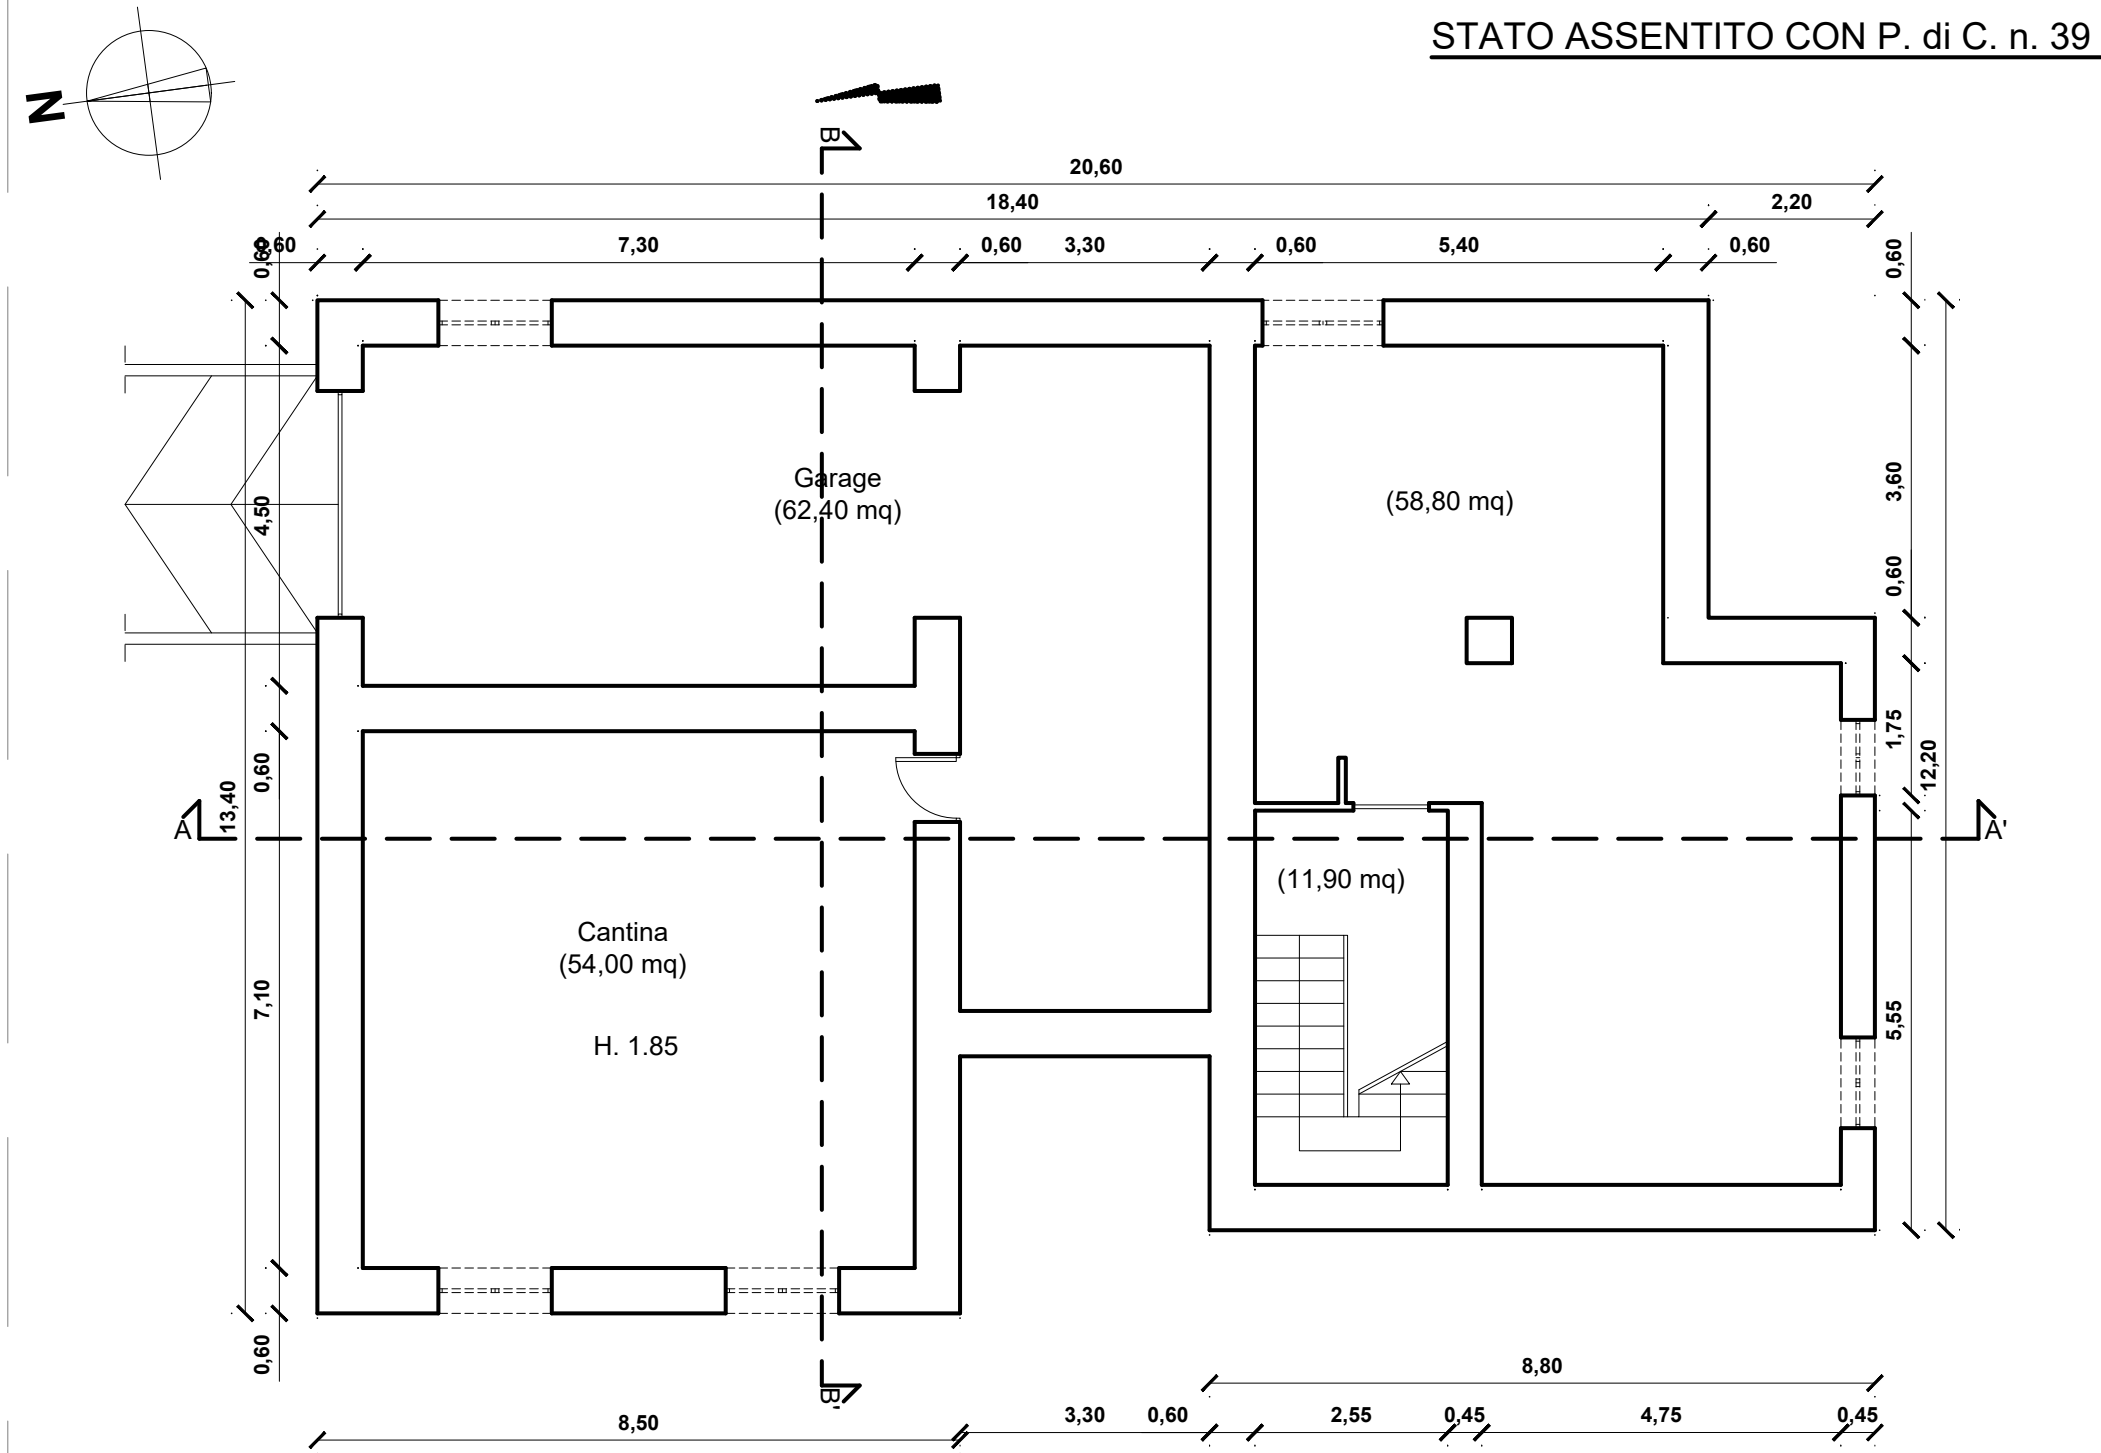

SERVIZI DI INGEGNERIA E ARCHITETTURA
PROGETTAZIONE • ASSISTENZA • CONSULENZA

Viale Dante, 59/a - 81041 Vitulazio (CE)
tel. 0823121333/3356232936 - EMail: studiourtillo@libero.it

CITTA' DI BELLONA (CE)

Permesso di Costruire
(art. 10 - D.P.R. 380/2001 e s.m.l.)
**Sopraelevazione e cambio destinazione d'uso
di un fabbricato esistente
in loc. Verzano* alla fraz. Triflisco**

OGGETTO:	Sopraelevazione e cambio destinazione d'uso di un fabbricato esistente in loc. Verzano* alla fraz. Triflisco	
COMITENTE:	Graziano Vincenzo	DATA: Novembre 2025
ELABORATO:	Stato assentito con P. di C. n 39 del 06/08/2013 Stralci - Planimetria- Distanza dai confini Pianta - Prospetti - Sezioni Rete fognante	ARCHIVIO: Arch. Prop. Graziano
PROGETTISTA:	Ing. Gaetano Aurilio Ordine Ingegneri Caserta n. 881	SCALA: 1:100
OP. LAVORI:	Ing. Gaetano Aurilio	UBICAZIONE: Loc. "Verzano" Fraz. "Triflisco" - Bellona (CE)

Ing. Gaetano Aurilio
Ordine Ingegneri Caserta n. 881

Ing. Gaetano Aurilio
Ordine Ingegneri Caserta n. 881

